


Ситуационная схема (1 : 2000)

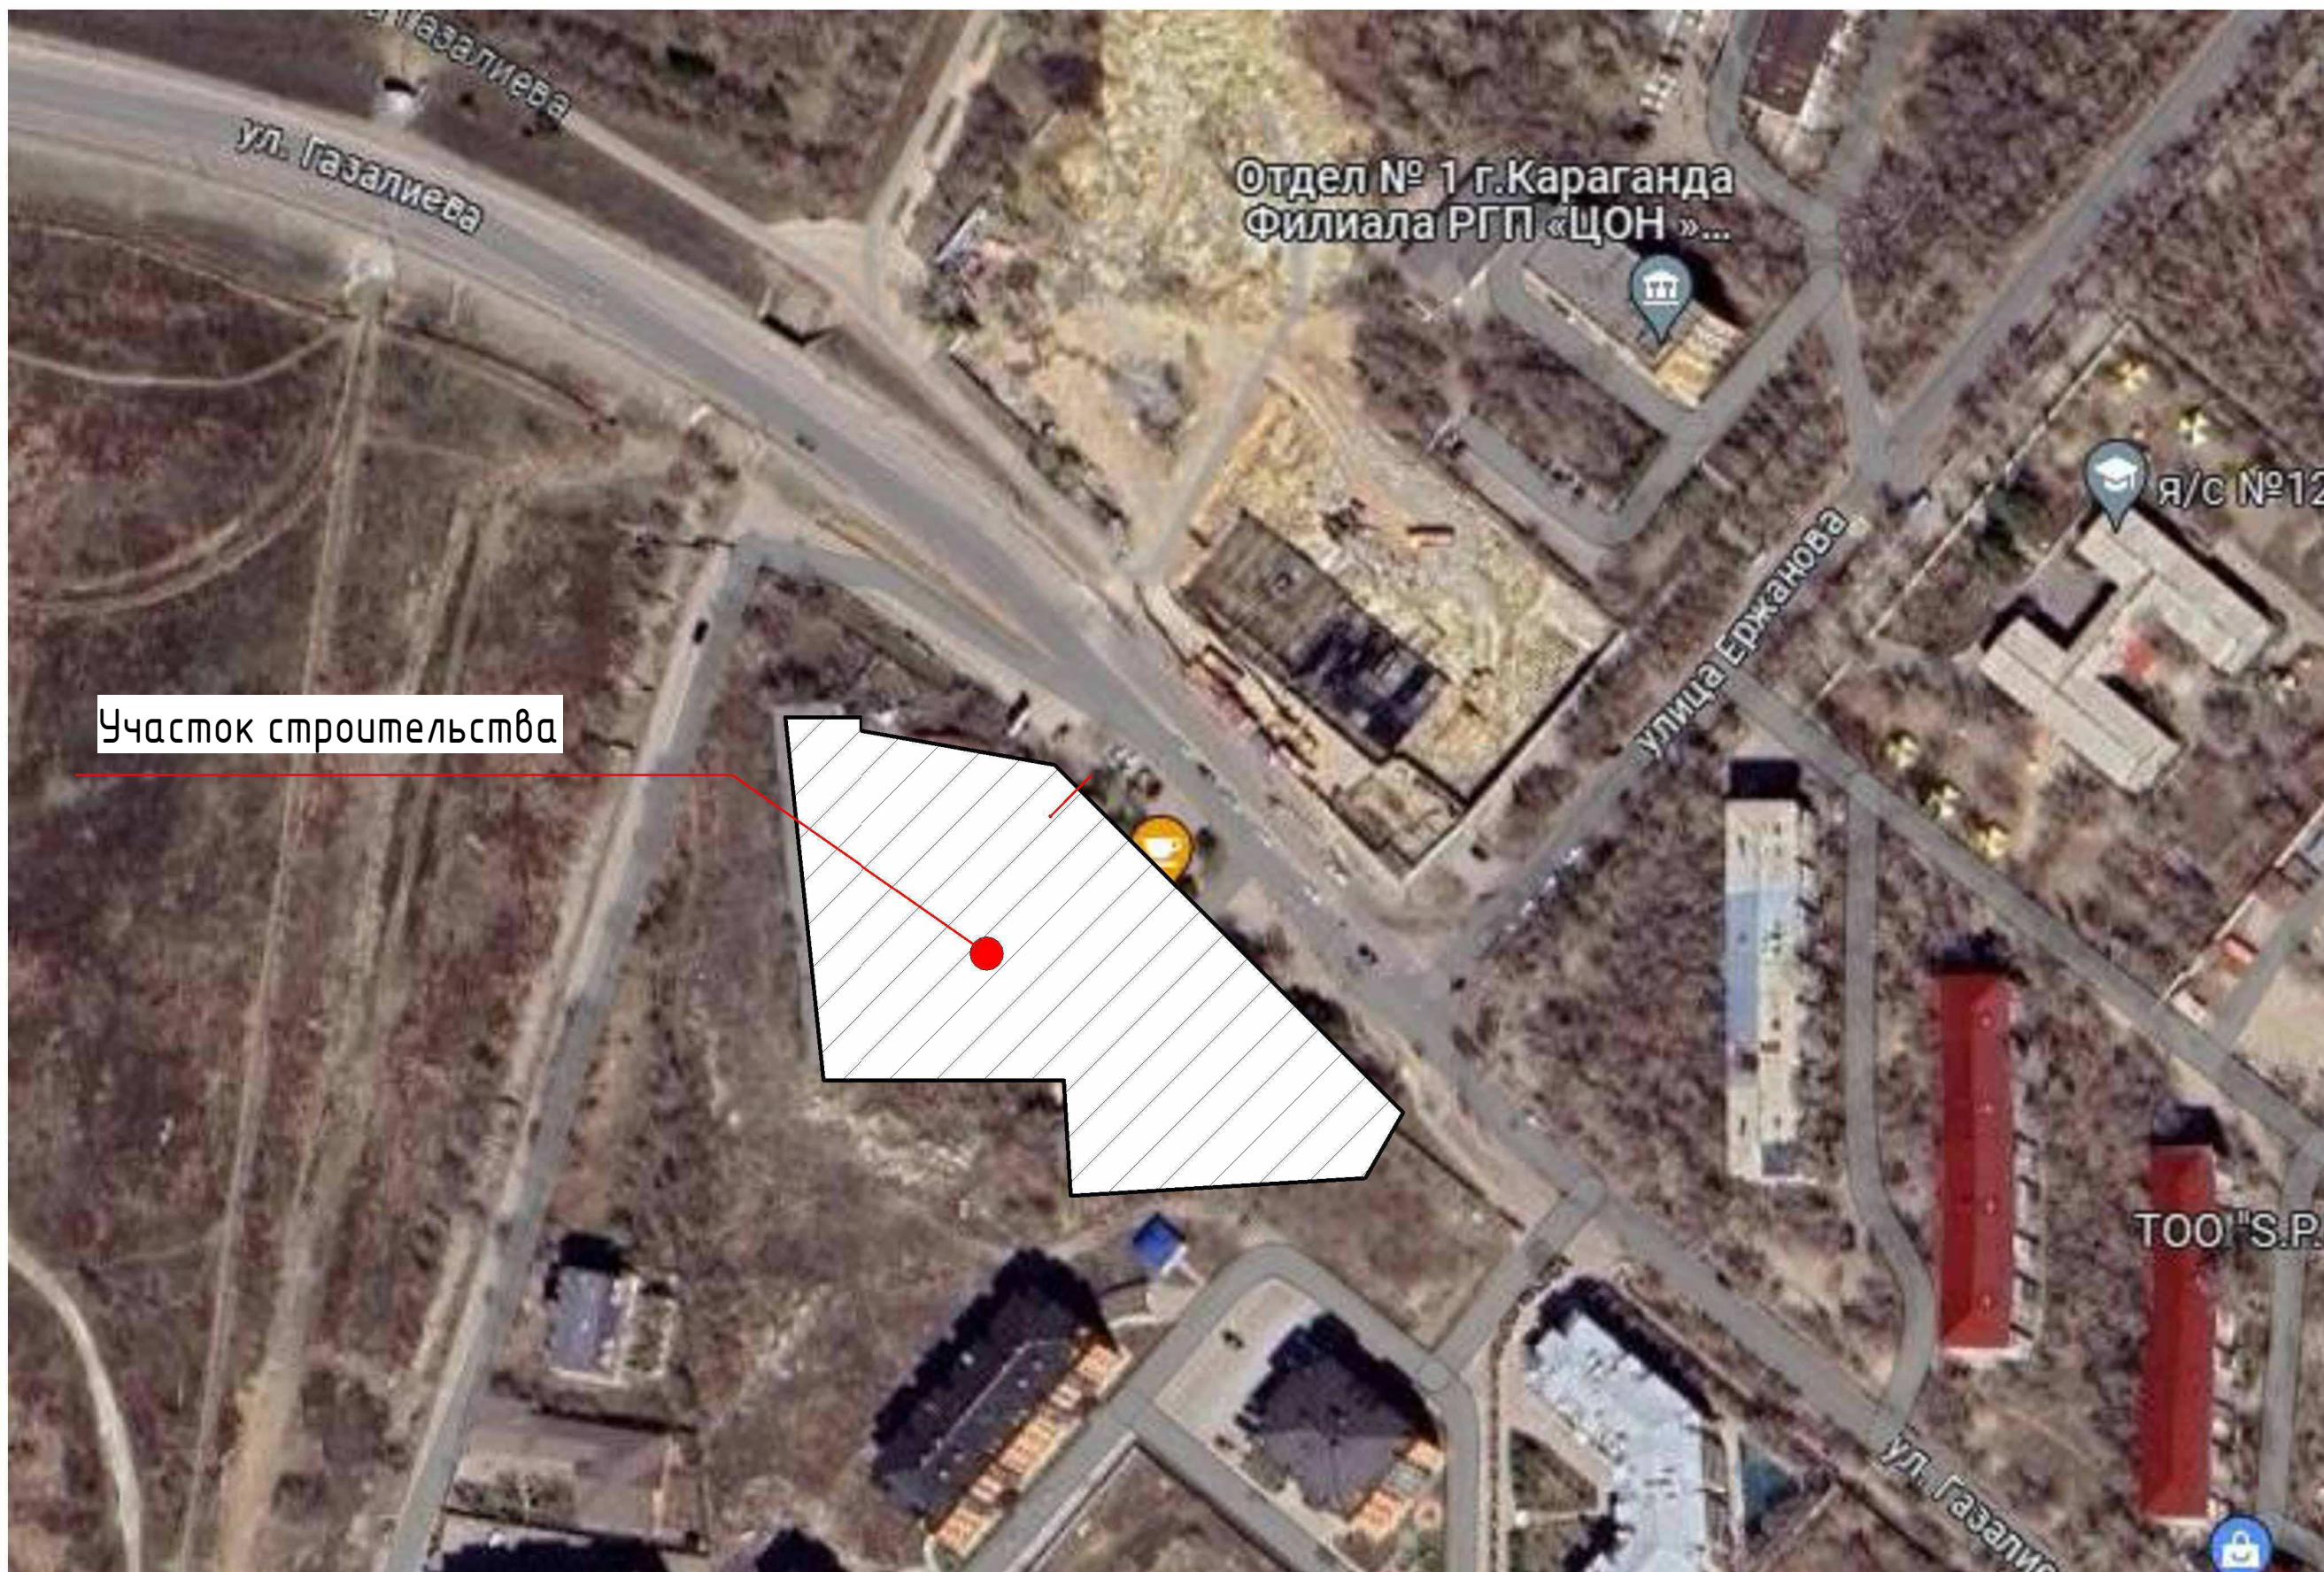

Участок строительства

Согласовано	

Взам. инв. №	
--------------	--

Подп. и дата	
--------------	--

Инв. № подл.	
--------------	--

Изм.	Кол.уч.	Лист	№ док.	Подп.	Дата
Разработал		Киселев		<i>Киселев</i>	
Разработал		Быков		<i>Быков</i>	


345-1 - ЭП

Ситуационная схема

Стадия	Лист	Листов
ЭП	2	

ТОО "Строй Бизнес
Консалтинг"


Фасад в осях 13/A-1/A (1 : 400)

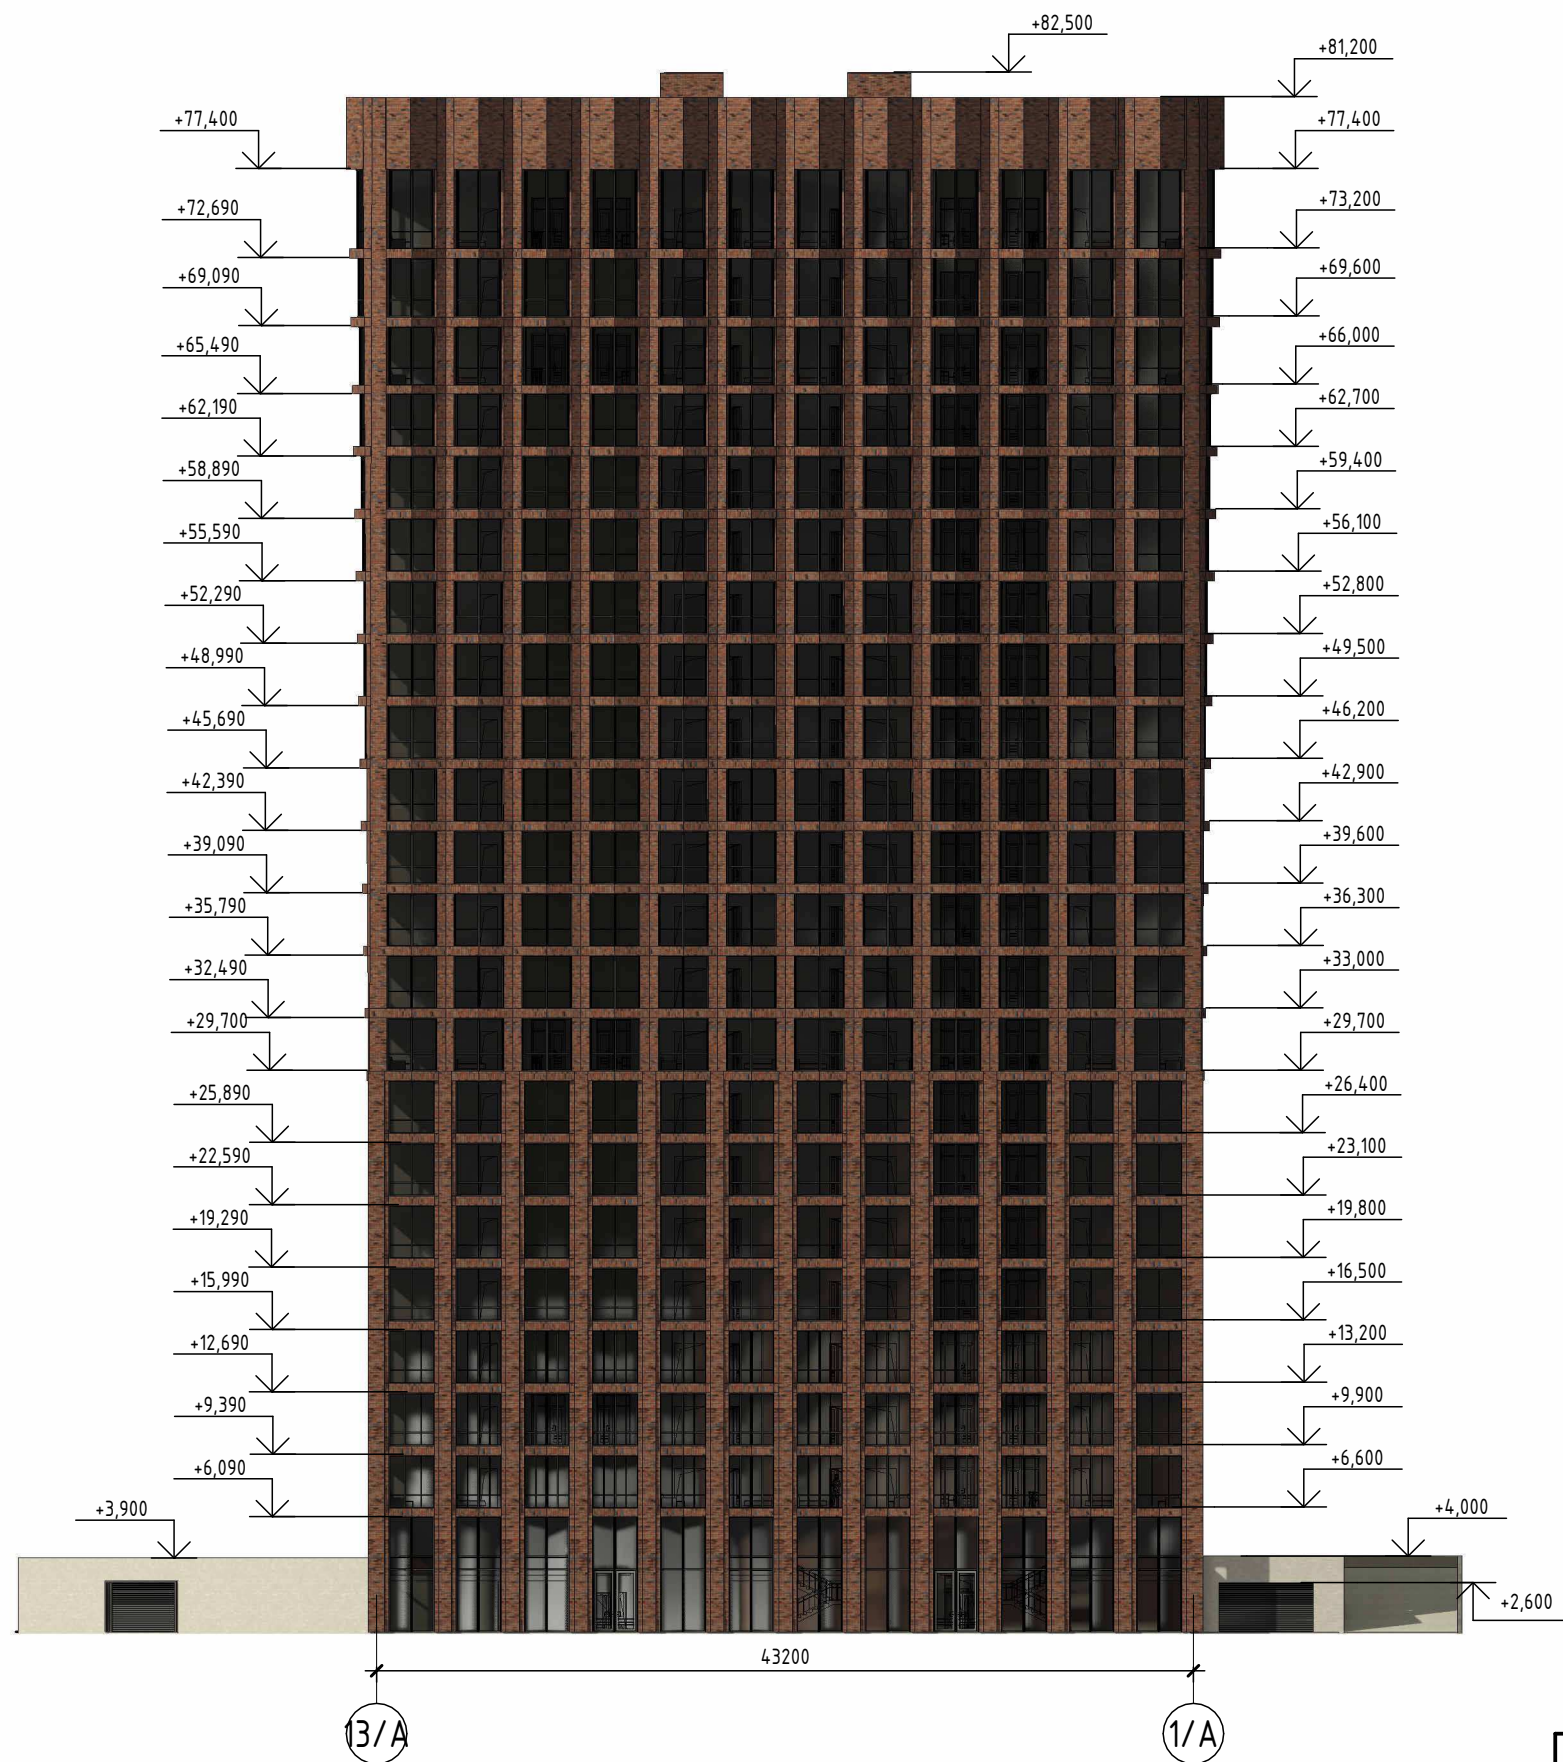

Ведомость наружной отделки

№	Конструктивный элемент здания	Отделочные материалы	Наименование/ номер колера	Прим.
1	Наружные стены	Клинкерная плитка Ströher Zeitlos eisenrost 353		
2	Наружные стены	Металлические кассеты	Цвет "железно-серый"/ RAL № 7011 	
3	Витражи	Металлопластиковый двойной стеклопакет	Цвет "железно-серый"/ RAL № 7011 	
4	Наружные двери	Металлические двери по ГОСТ 31173-2016	Цвет "железно-серый"/ RAL № 7011 	


Схема блокировки Блок А

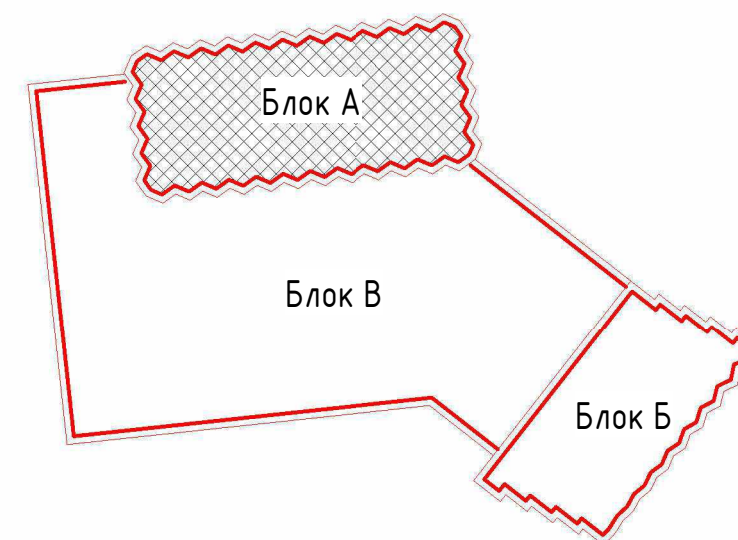

Согласовано	
Взам. инв. №	
Подп. и дата	
Инв. № подл.	

						345-1 - ЭП		
Изм.	Кол.уч.	Лист	№ док.	Подп.	Дата			
Разработал		Киселев						
Разработал		Быков						
						Блок А. Фасад в осях 13/A-1/A		
						Стадия	Лист	Листов
						ЭП	9	
						ТОО "Строй Бизнес Консалтинг"		
						Формат А3А		


Фасад в осях 1/А-13/А (1: 400)

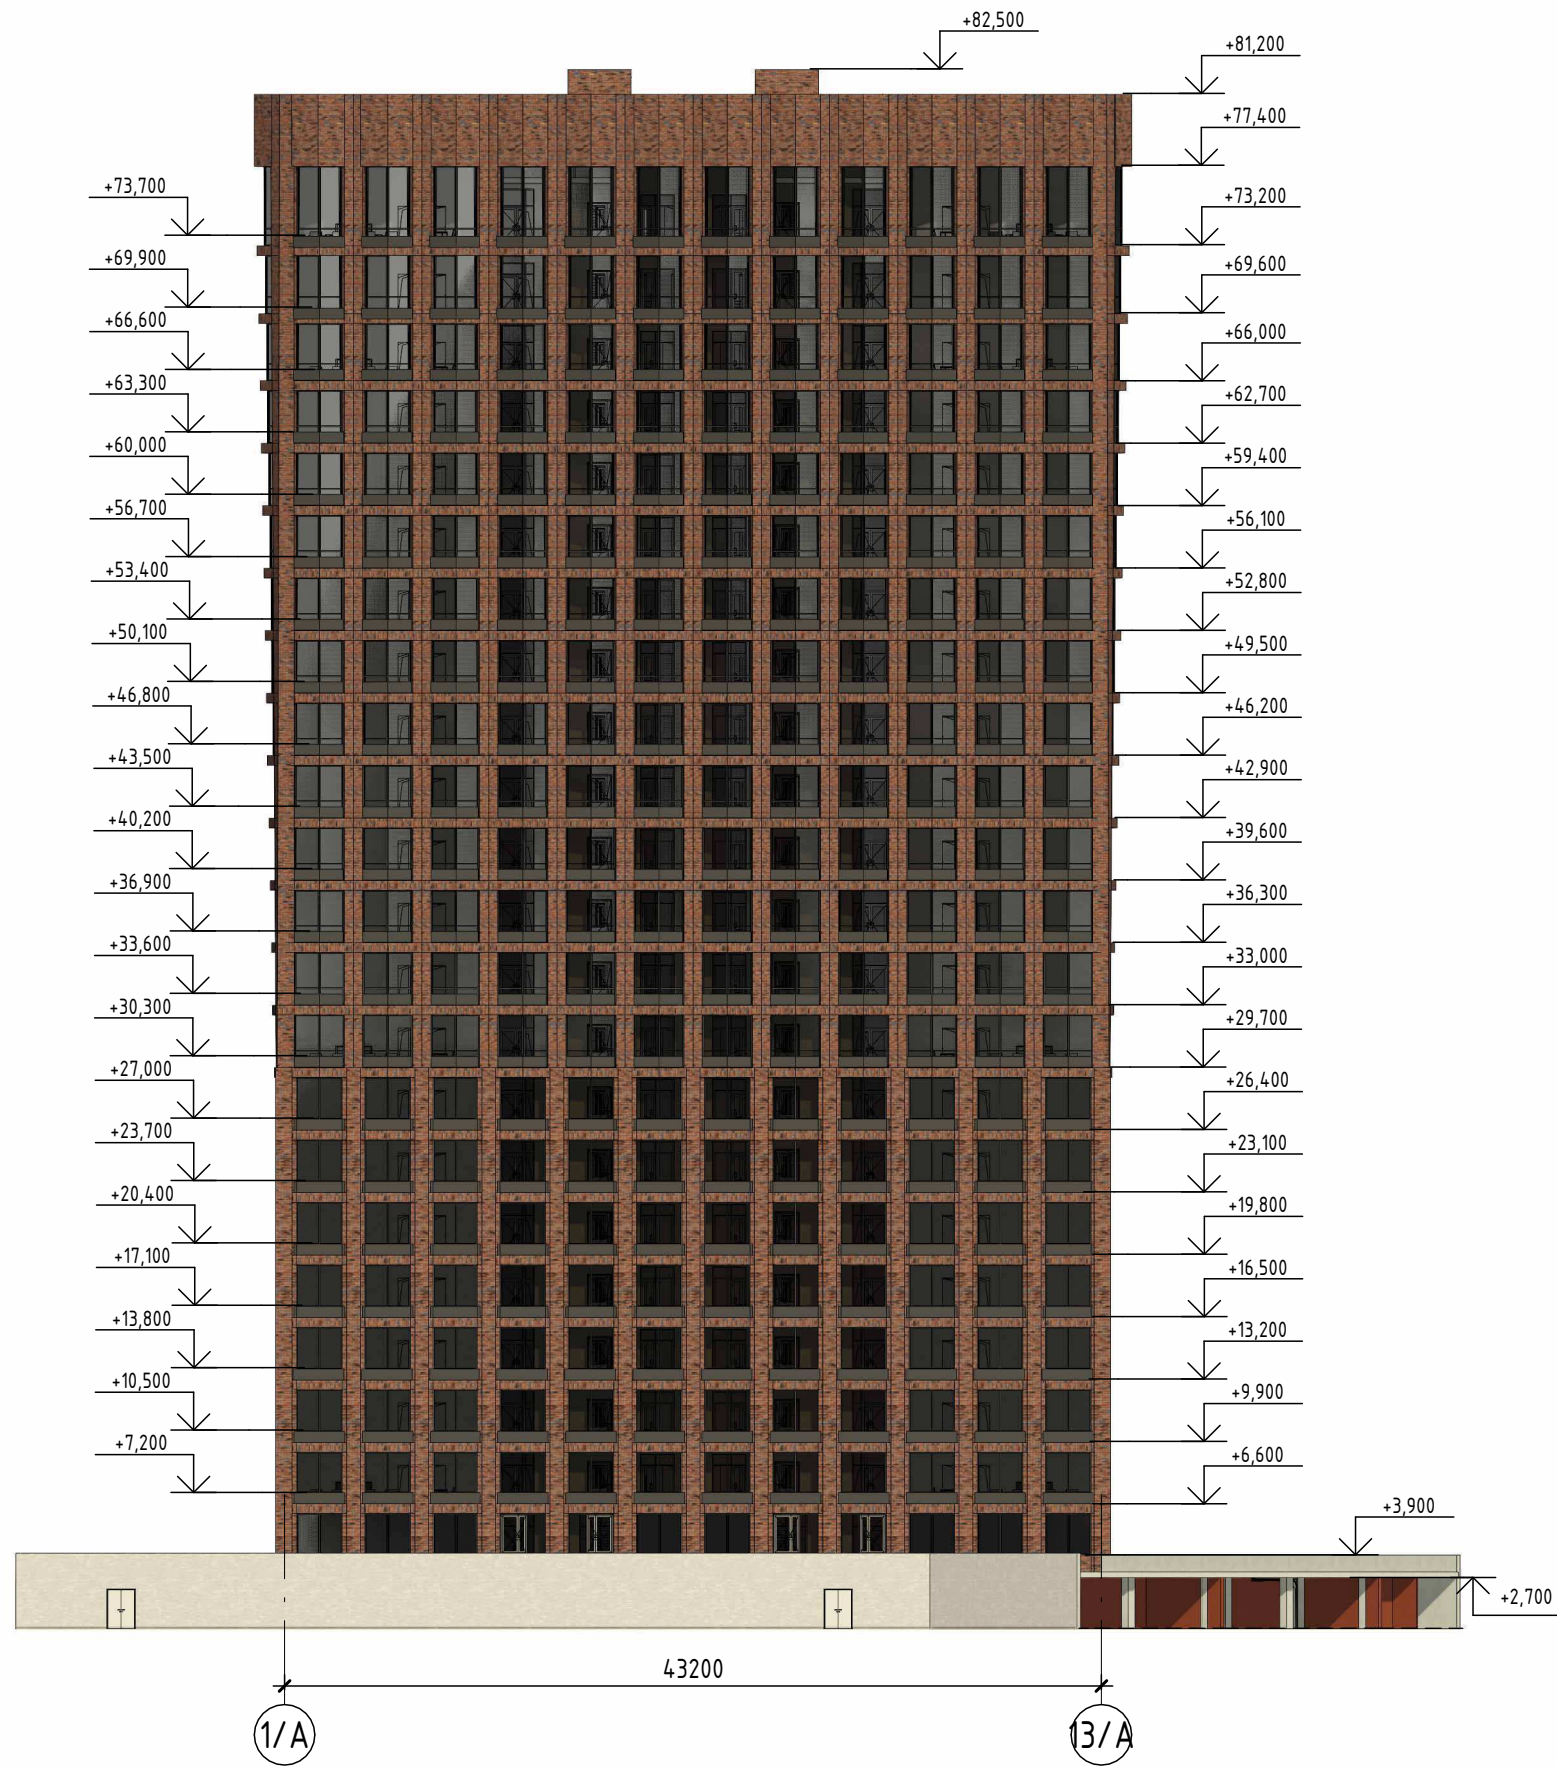

Ведомость наружной отделки

№	Конструктивный элемент здания	Отделочные материалы	Наименование/ номер колера	Прим.
1	Наружные стены	Клинкерная плитка Ströher Zeitlos eisenrost 353	Цвет "железно-серый" / RAL № 7011	
2	Наружные стены	Металлические кассеты	Цвет "железно-серый" / RAL № 7011	
3	Витражи	Металлопластиковый двойной стеклопакет	Цвет "железно-серый" / RAL № 7011	
4	Наружные двери	Металлические двери по ГОСТ 31173-2016	Цвет "железно-серый" / RAL № 7011	


Схема блокировки Блок А

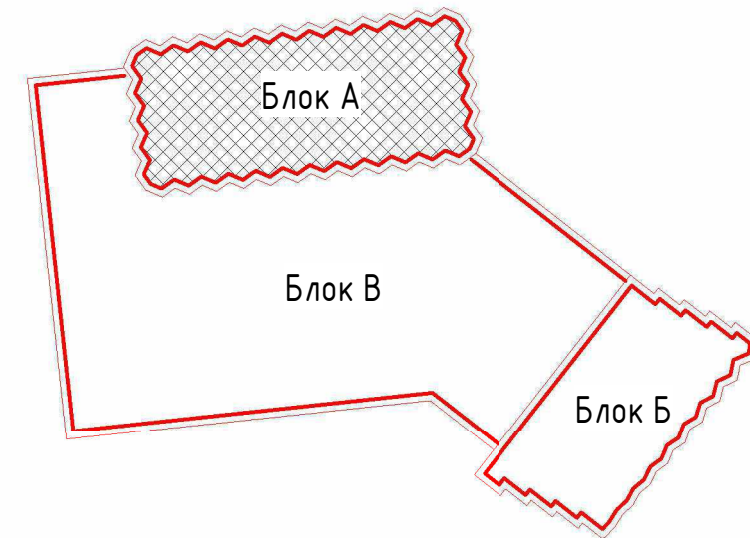

Согласовано	
Взам. инв. №	
Подп. и дата	
Инв. № подл.	

						345-1 - ЭП		
Изм.	Кол.уч.	Лист	№ док.	Подп.	Дата			
Разработал		Киселев		<i>Киселев</i>				
Разработал		Быков		<i>Быков</i>				
						Блок А. Фасад в осях 1/А-13/А		
						Стадия	Лист	Листов
						ЭП	10	
						ТОО "Строй Бизнес Консалтинг"		
						Формат А3А		


Фасад в осях А/А-Е/А (1:400)

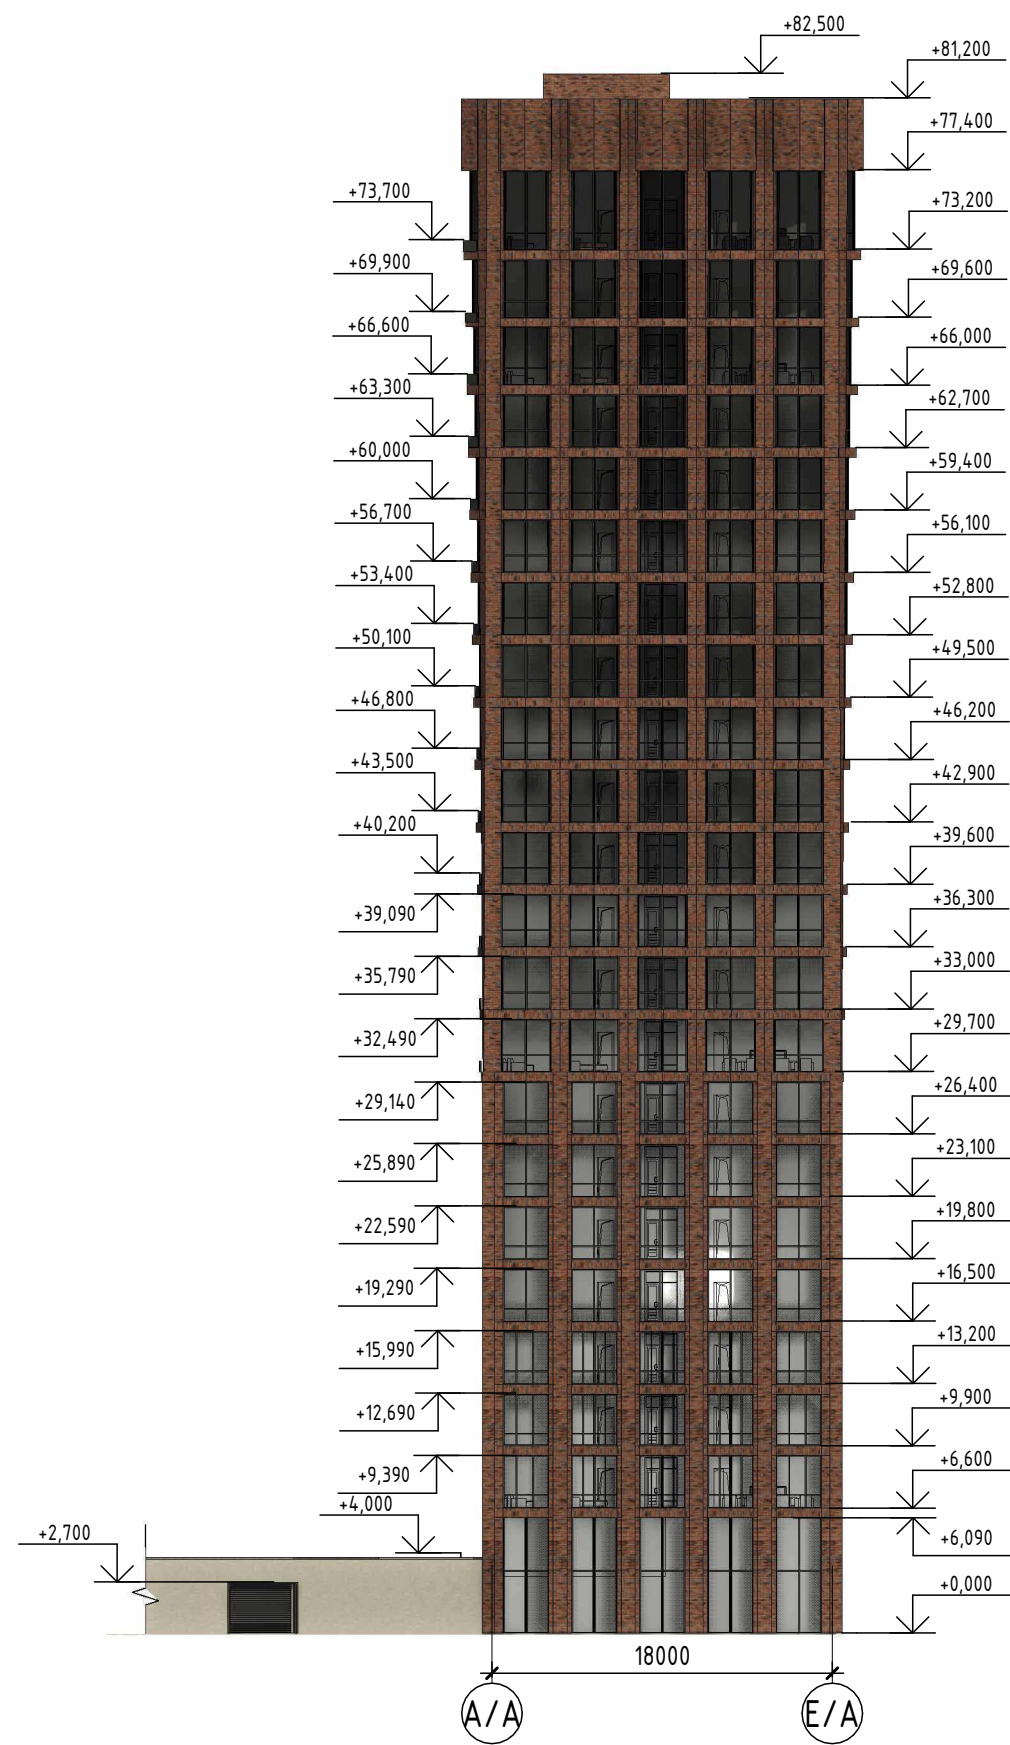

Ведомость наружной отделки

№	Конструктивный элемент здания	Отделочные материалы	Наименование/ номер колера	Прим.
1	Наружные стены	Клинкерная плитка Ströher Zeitlos eisenrost 353		
2	Наружные стены	Металлические кассеты	Цвет "железно-серый"/ RAL № 7011 	
3	Витражи	Металлопластиковый двойной стеклопакет	Цвет "железно-серый"/ RAL № 7011 	
4	Наружные двери	Металлические двери по ГОСТ 31173-2016	Цвет "железно-серый"/ RAL № 7011 	


Схема блокировки Блок А

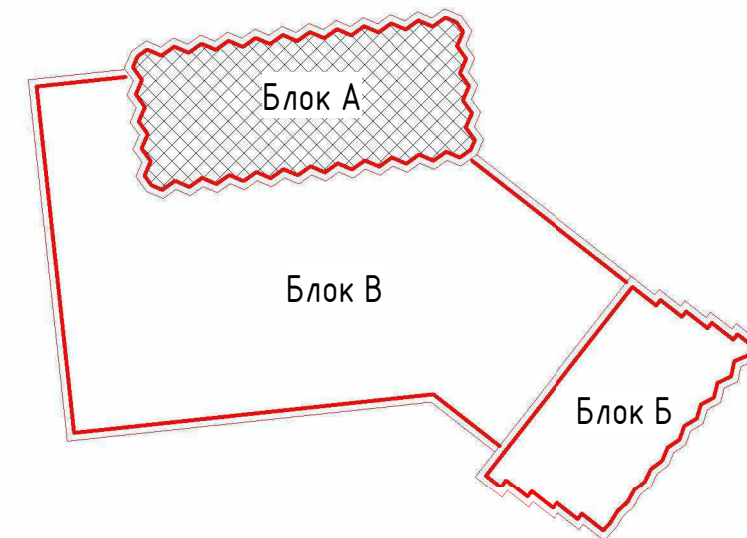

Согласовано	
Взам. инв. №	
Подп. и дата	
Инв. № подл.	

						345-1 - ЭП		
Изм.	Кол.уч.	Лист	№ док.	Подп.	Дата			
Разработал		Киселев						
Разработал		Быков						
						Блок А. Фасад в осях А/А-Е/А		
						Стадия	Лист	Листов
						ЭП	11	


Фасад в осях E/A-A/A (1: 400)

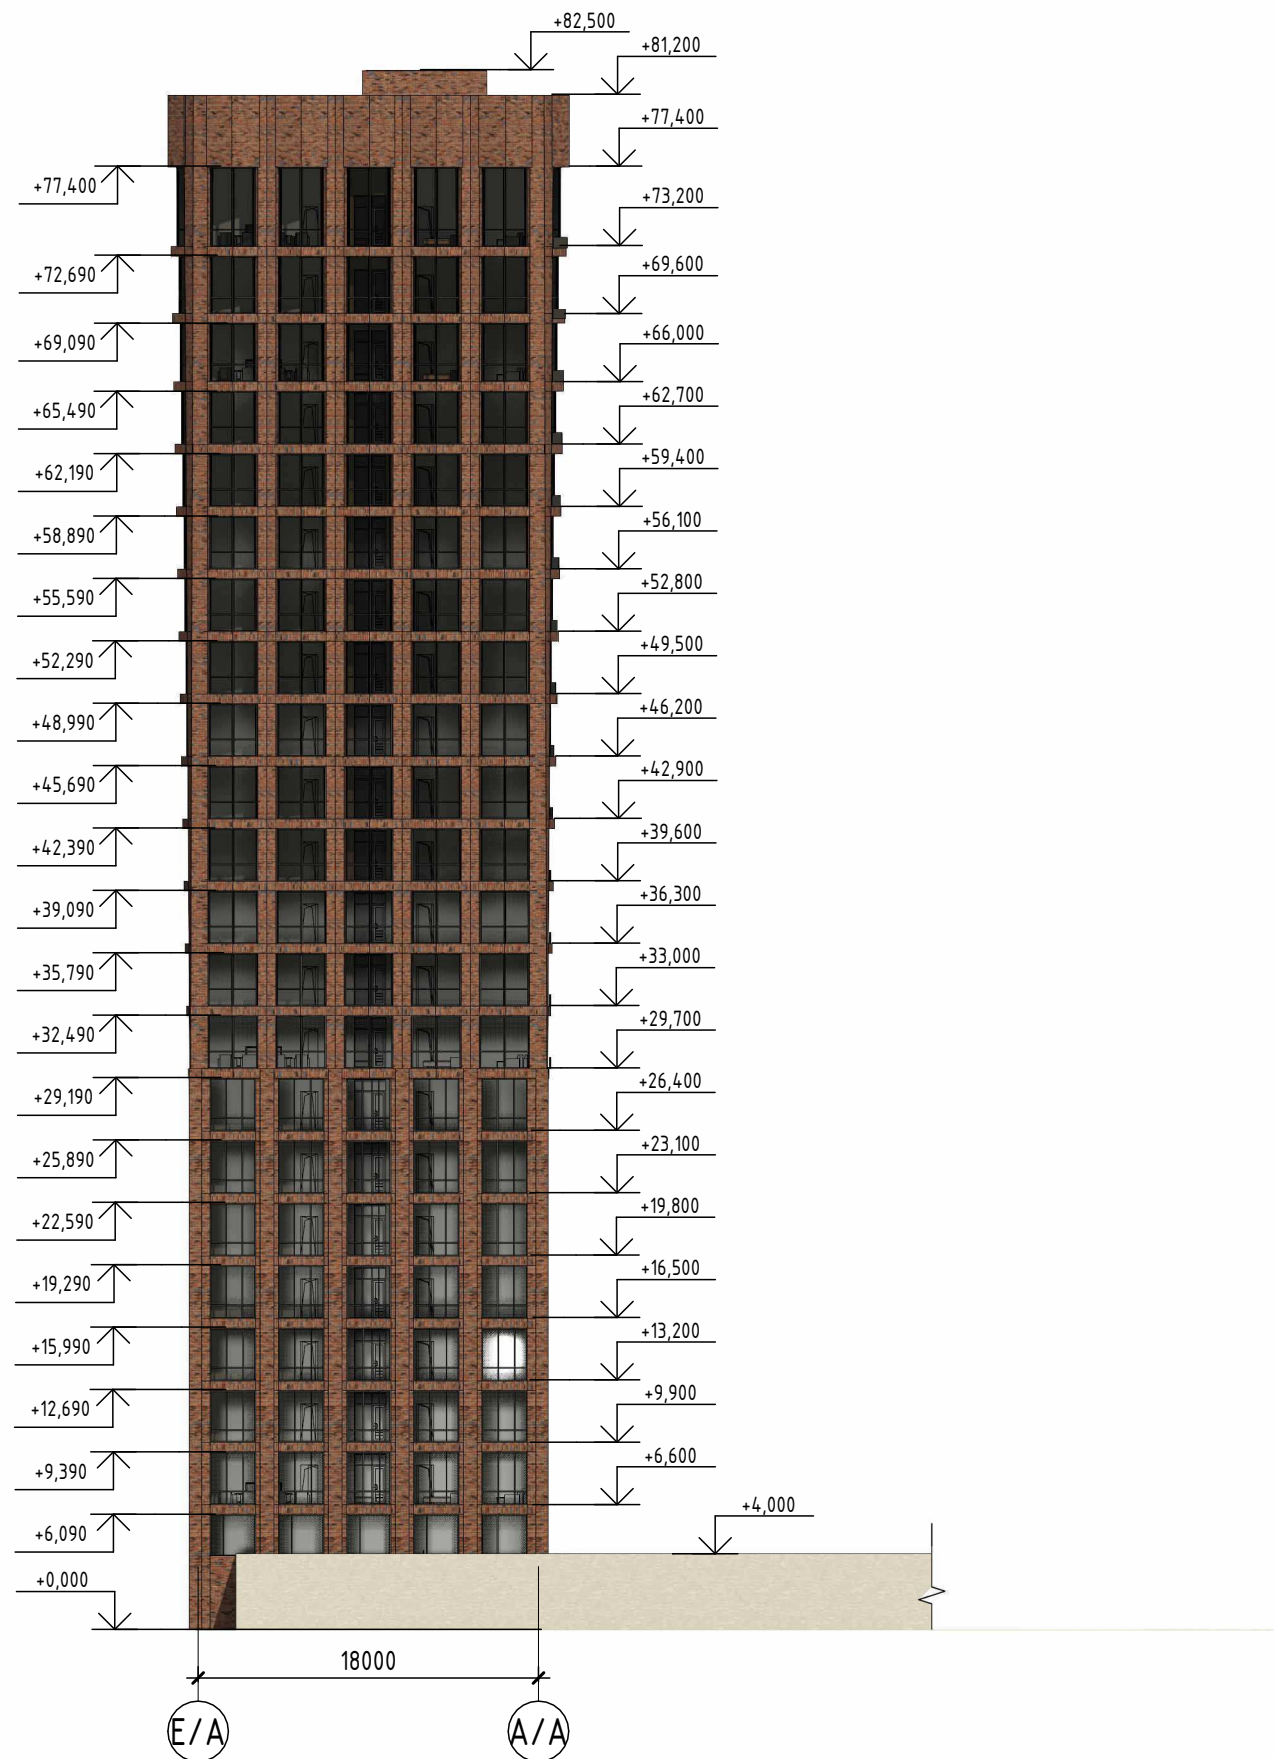

Ведомость наружной отделки

№	Конструктивный элемент здания	Отделочные материалы	Наименование/ номер колера	Прим.
1	Наружные стены	Клинкерная плитка Ströher Zeitlos eisenrost 353		
2	Наружные стены	Металлические кассеты	Цвет "железно-серый"/ RAL № 7011 	
3	Витражи	Металлопластиковый двойной стеклопакет	Цвет "железно-серый"/ RAL № 7011 	
4	Наружные двери	Металлические двери по ГОСТ 31173-2016	Цвет "железно-серый"/ RAL № 7011 	


Схема блокировки Блок А

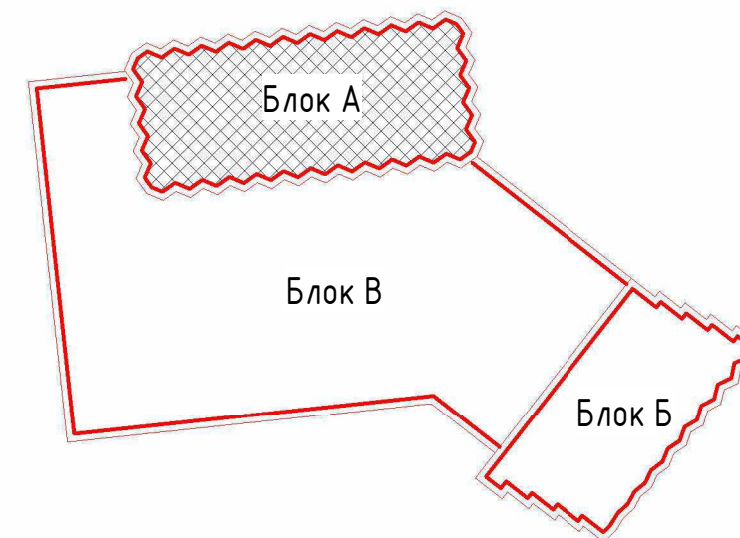

Согласовано	
Взам. инв. №	
Подп. и дата	
Инв. № подл.	

						345-1 - ЭП		
Изм.	Кол.уч.	Лист	№ док.	Подп.	Дата			
Разработал		Киселев						
Разработал		Быков						
						Блок А. Фасад в осях E/A-A/A		
						Стадия	Лист	Листов
						ЭП	12	
						ТОО "Строй Бизнес Консалтинг"		

Блок А. План подвала (1:200)

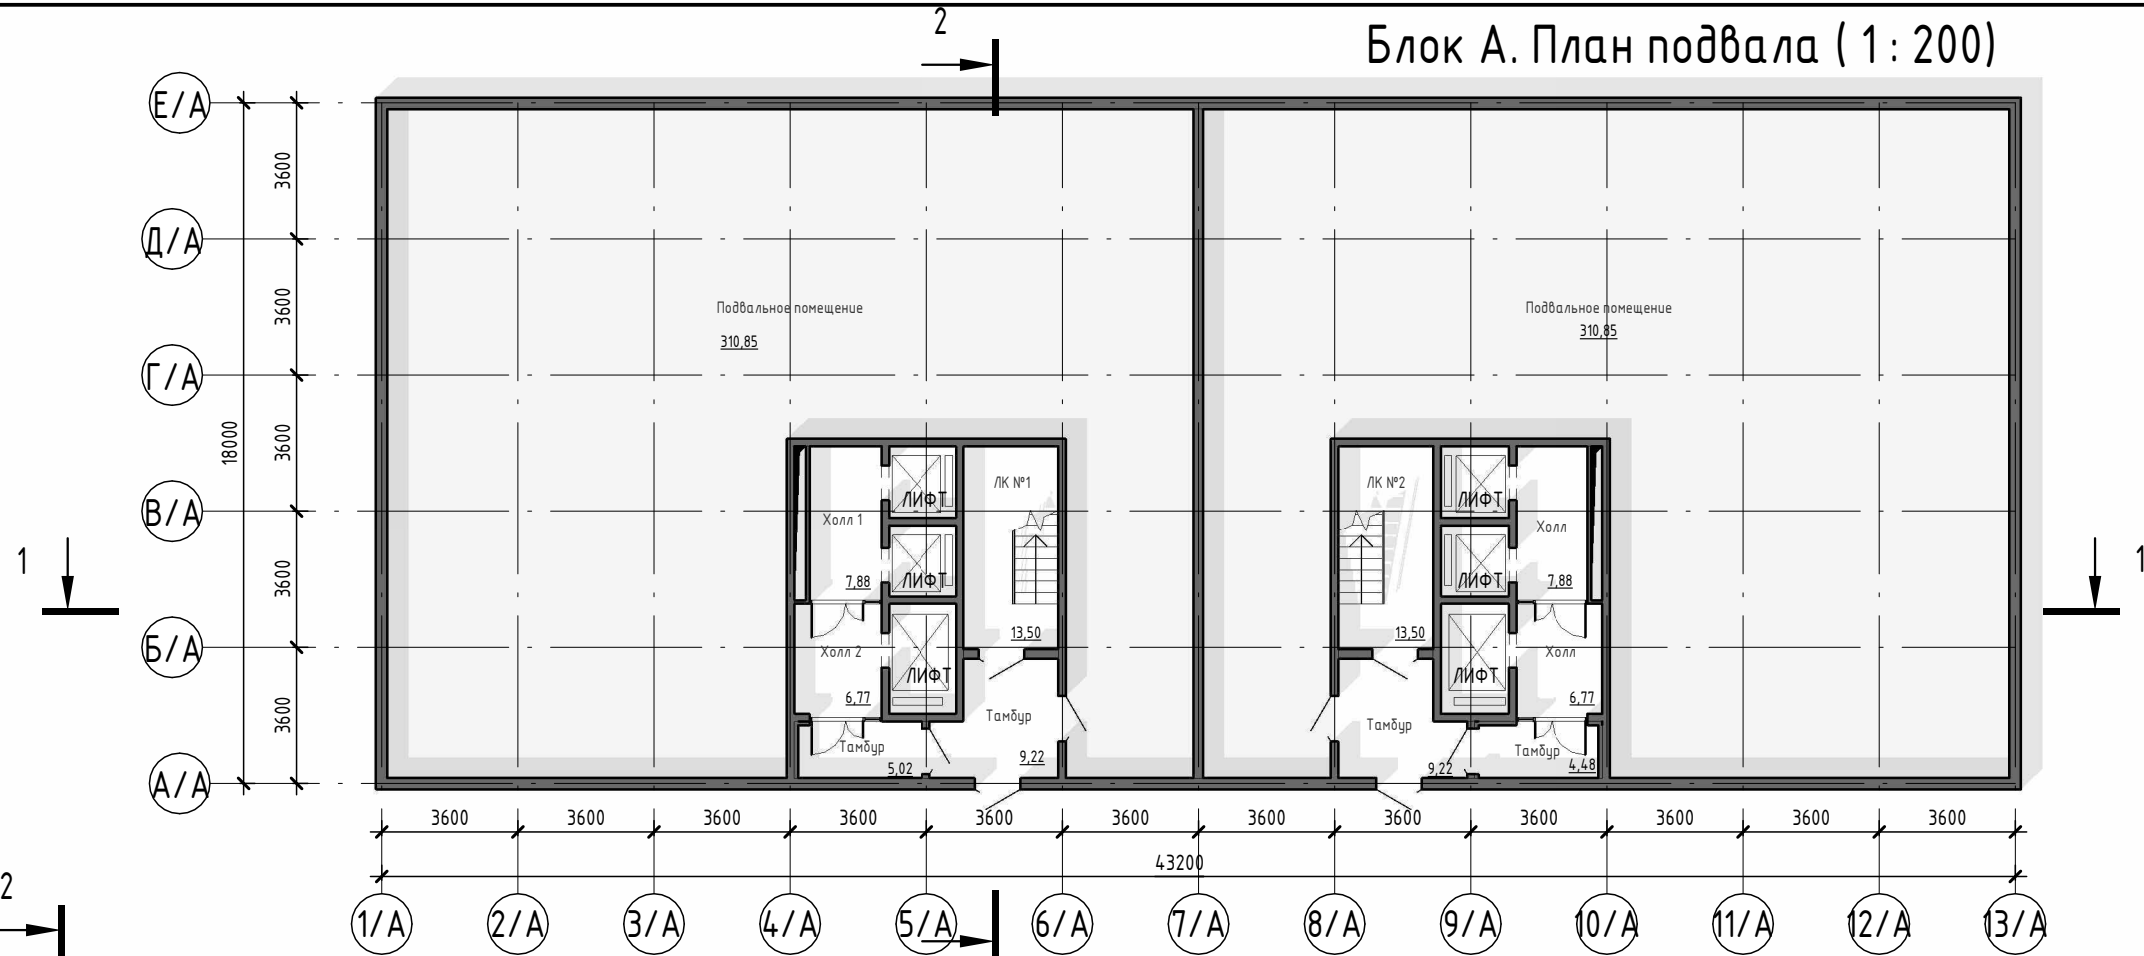

Блок А. План 1-ого этажа (1:200)


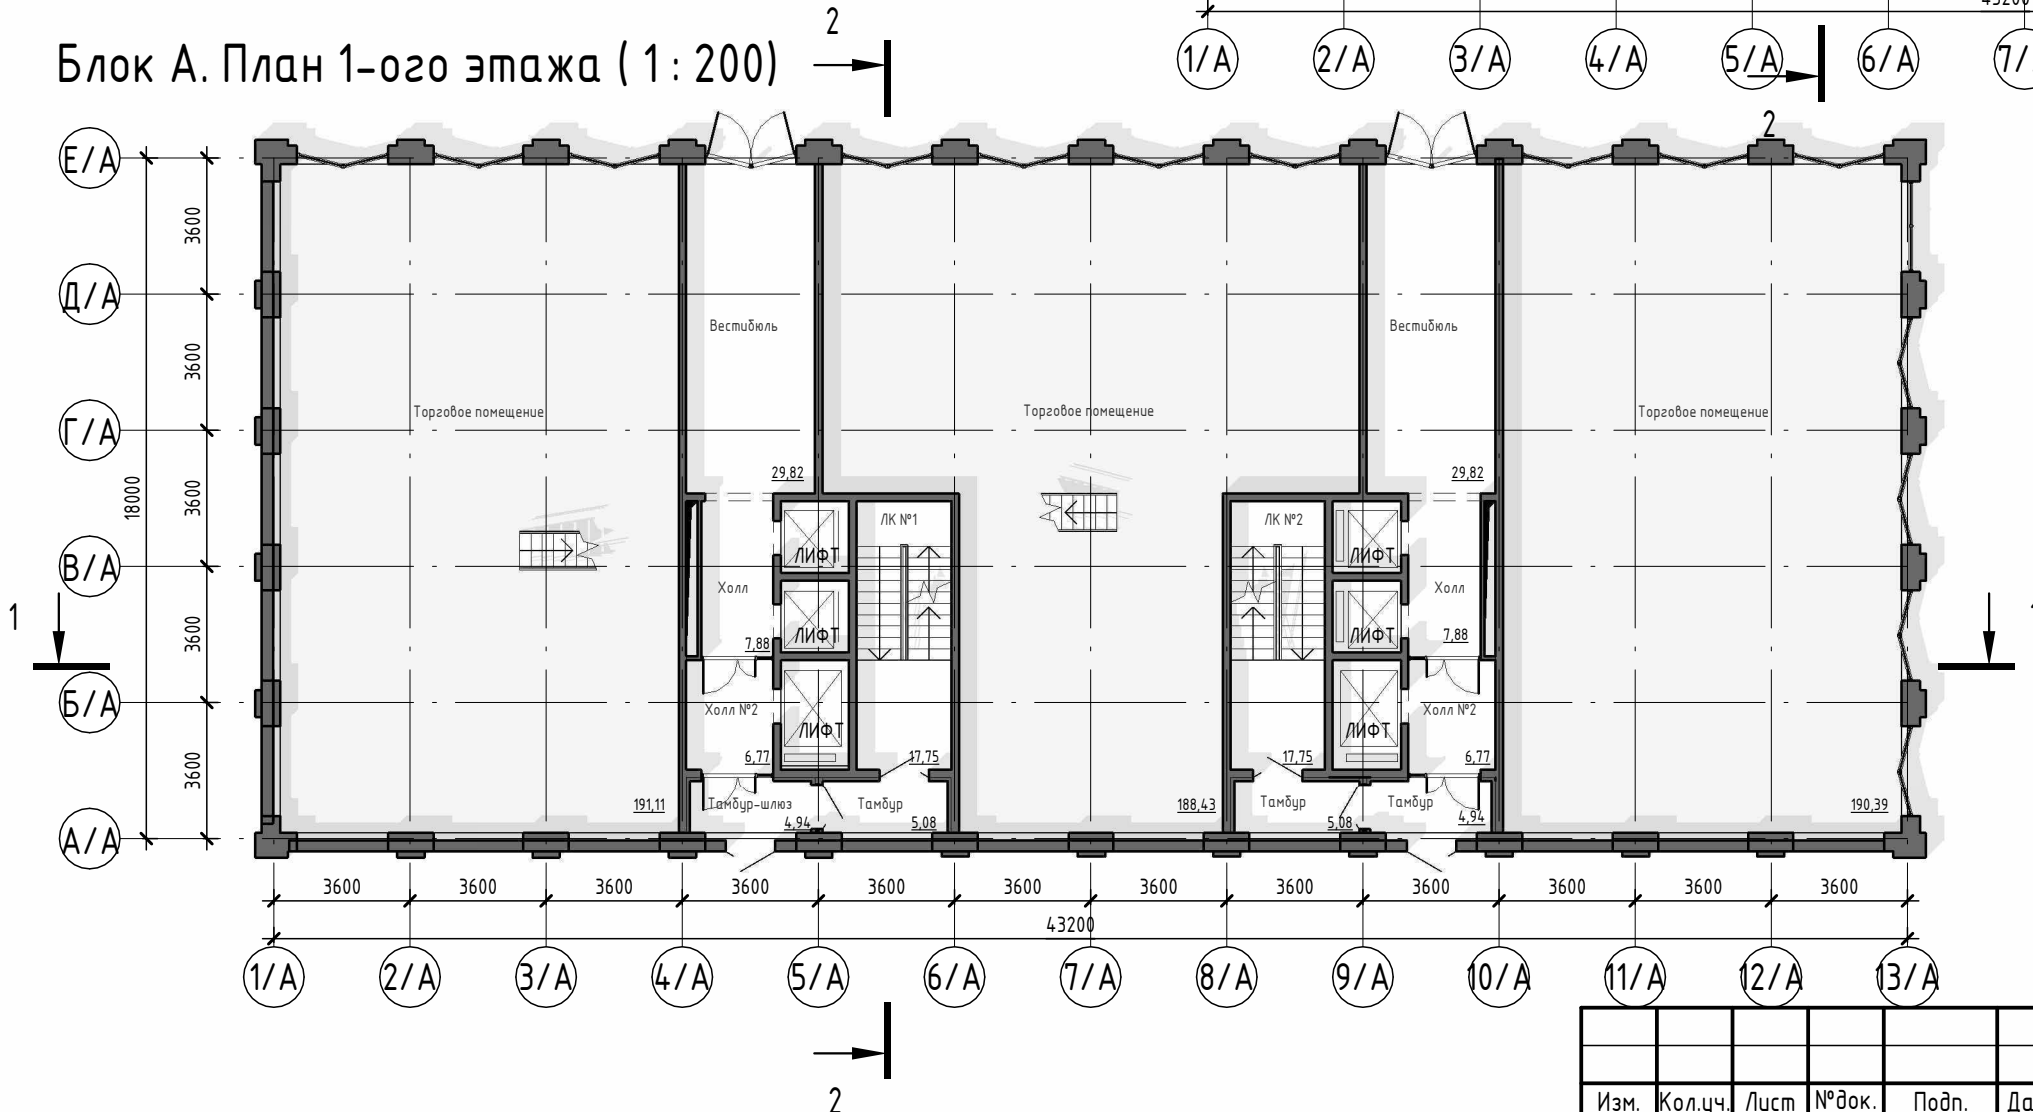


Схема блокировки Блок А

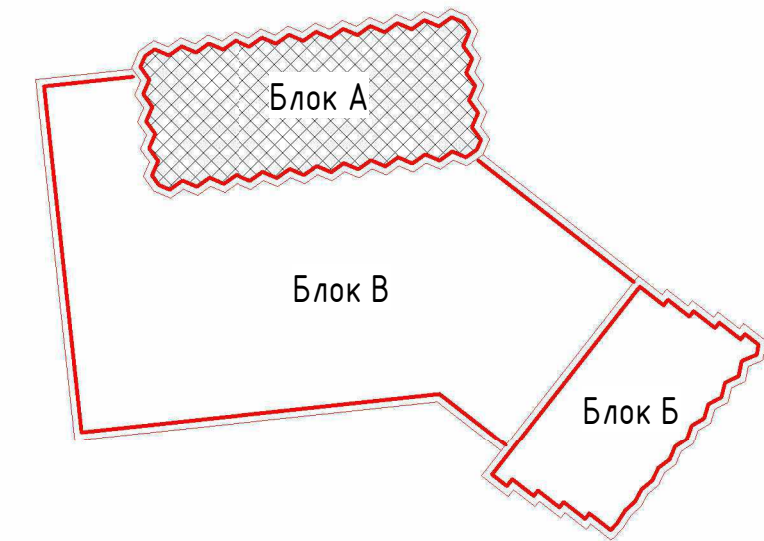


Согласовано	
Взам. инв. №	
Подп. и дата	
Инв. № подл.	

Изм.	Кол.уч.	Лист	№ док.	Подп.	Дата
Разработал		Киселев		<i>Киселев</i>	
Разработал		Быков		<i>Быков</i>	

345-1 - ЭП		
Стадия	Лист	Листов
ЭП	13	
Блок А. План подвала. План 1-ого этажа		
Формат А3А		


Блок А. План 1-ого этажа. Антресоль (1:200)

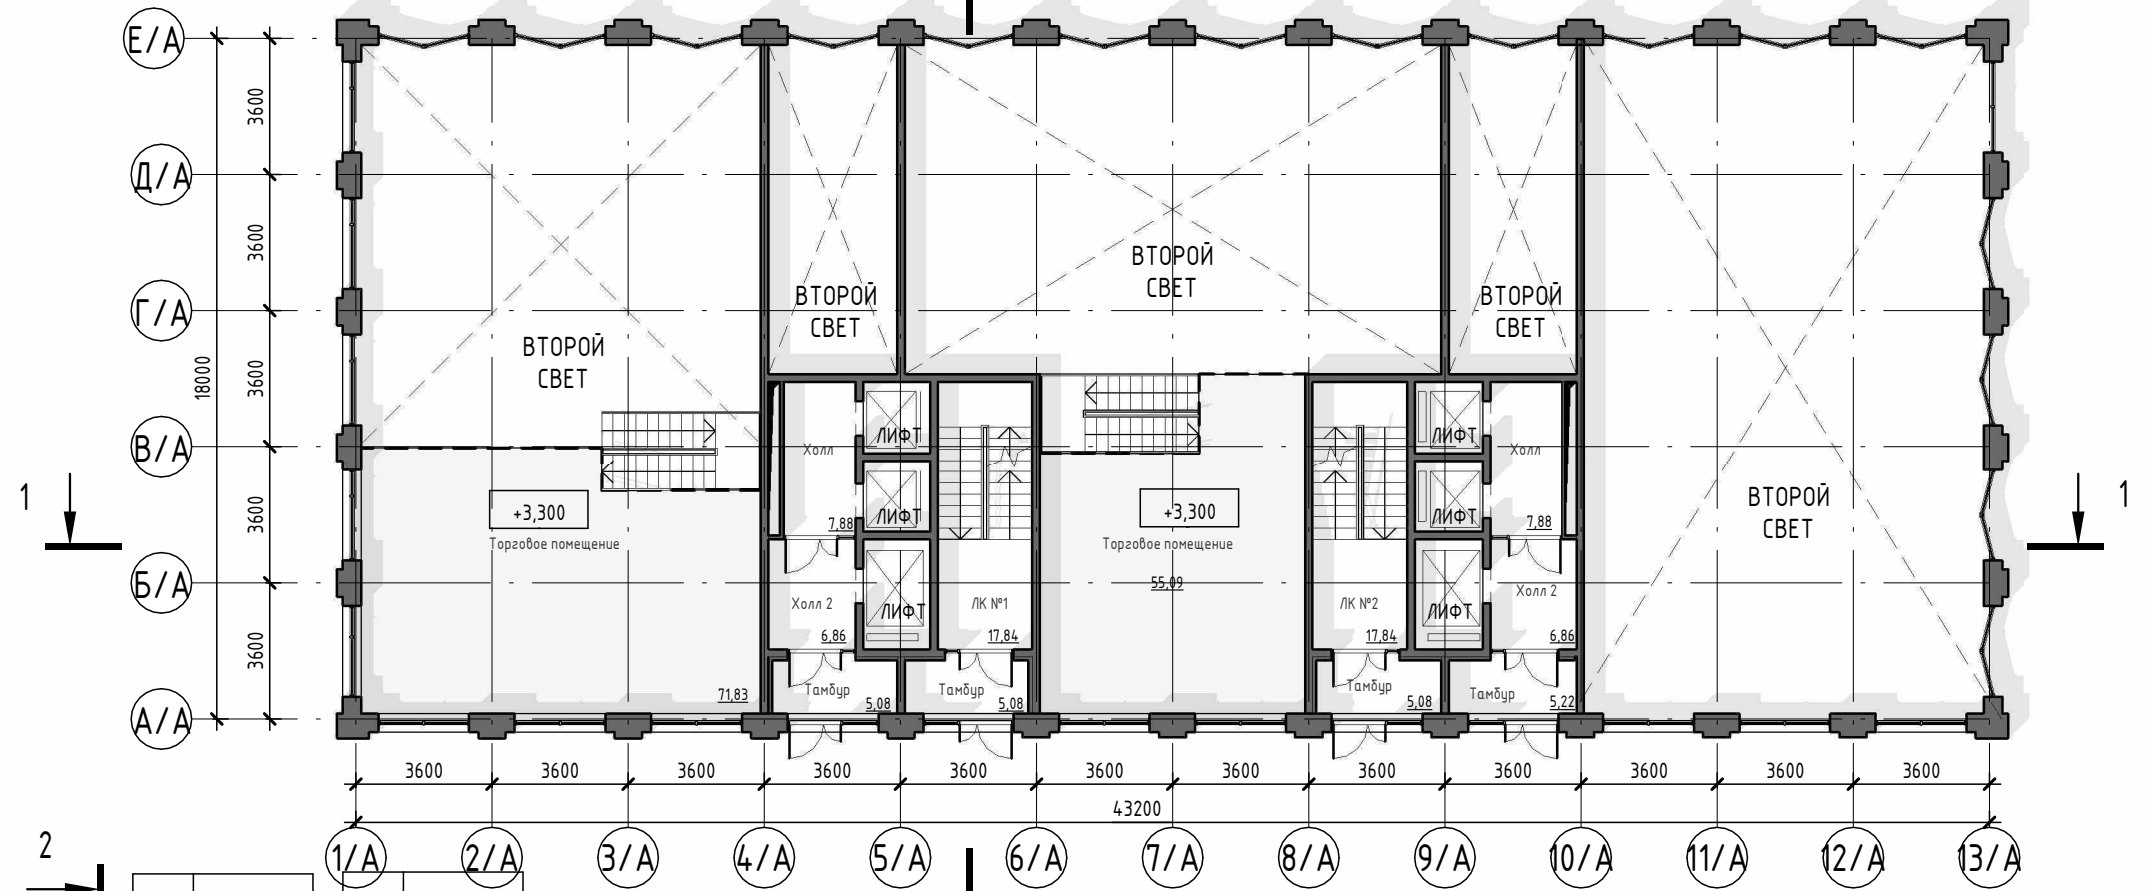

Блок А. План 2-8-ого этажей. (1:200)



Схема блокировки Блок А

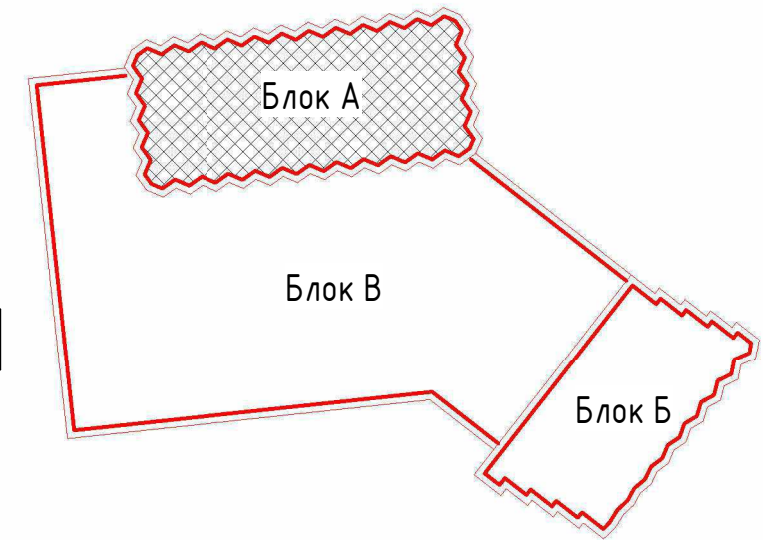

Согласовано	
Взам. инв. №	
Подп. и дата	
Инв. № подл.	

Изм.	Кол.уч.	Лист	№ док.	Подп.	Дата
Разработал	Киселев			<i>Киселев</i>	
Разработал	Быков			<i>Быков</i>	

345-1 - ЭП		
Стадия	Лист	Листов
ЭП	14	
Блок А. План 1-ого этажа. Антресоль. План 2-8-ого этажей		
ТОО "Строй Бизнес Консалтинг"		
Формат А3А		

Блок А. План 9-21-ого этажа. (1 : 200)



Блок А. План 22-ого этажа. (1 : 200)


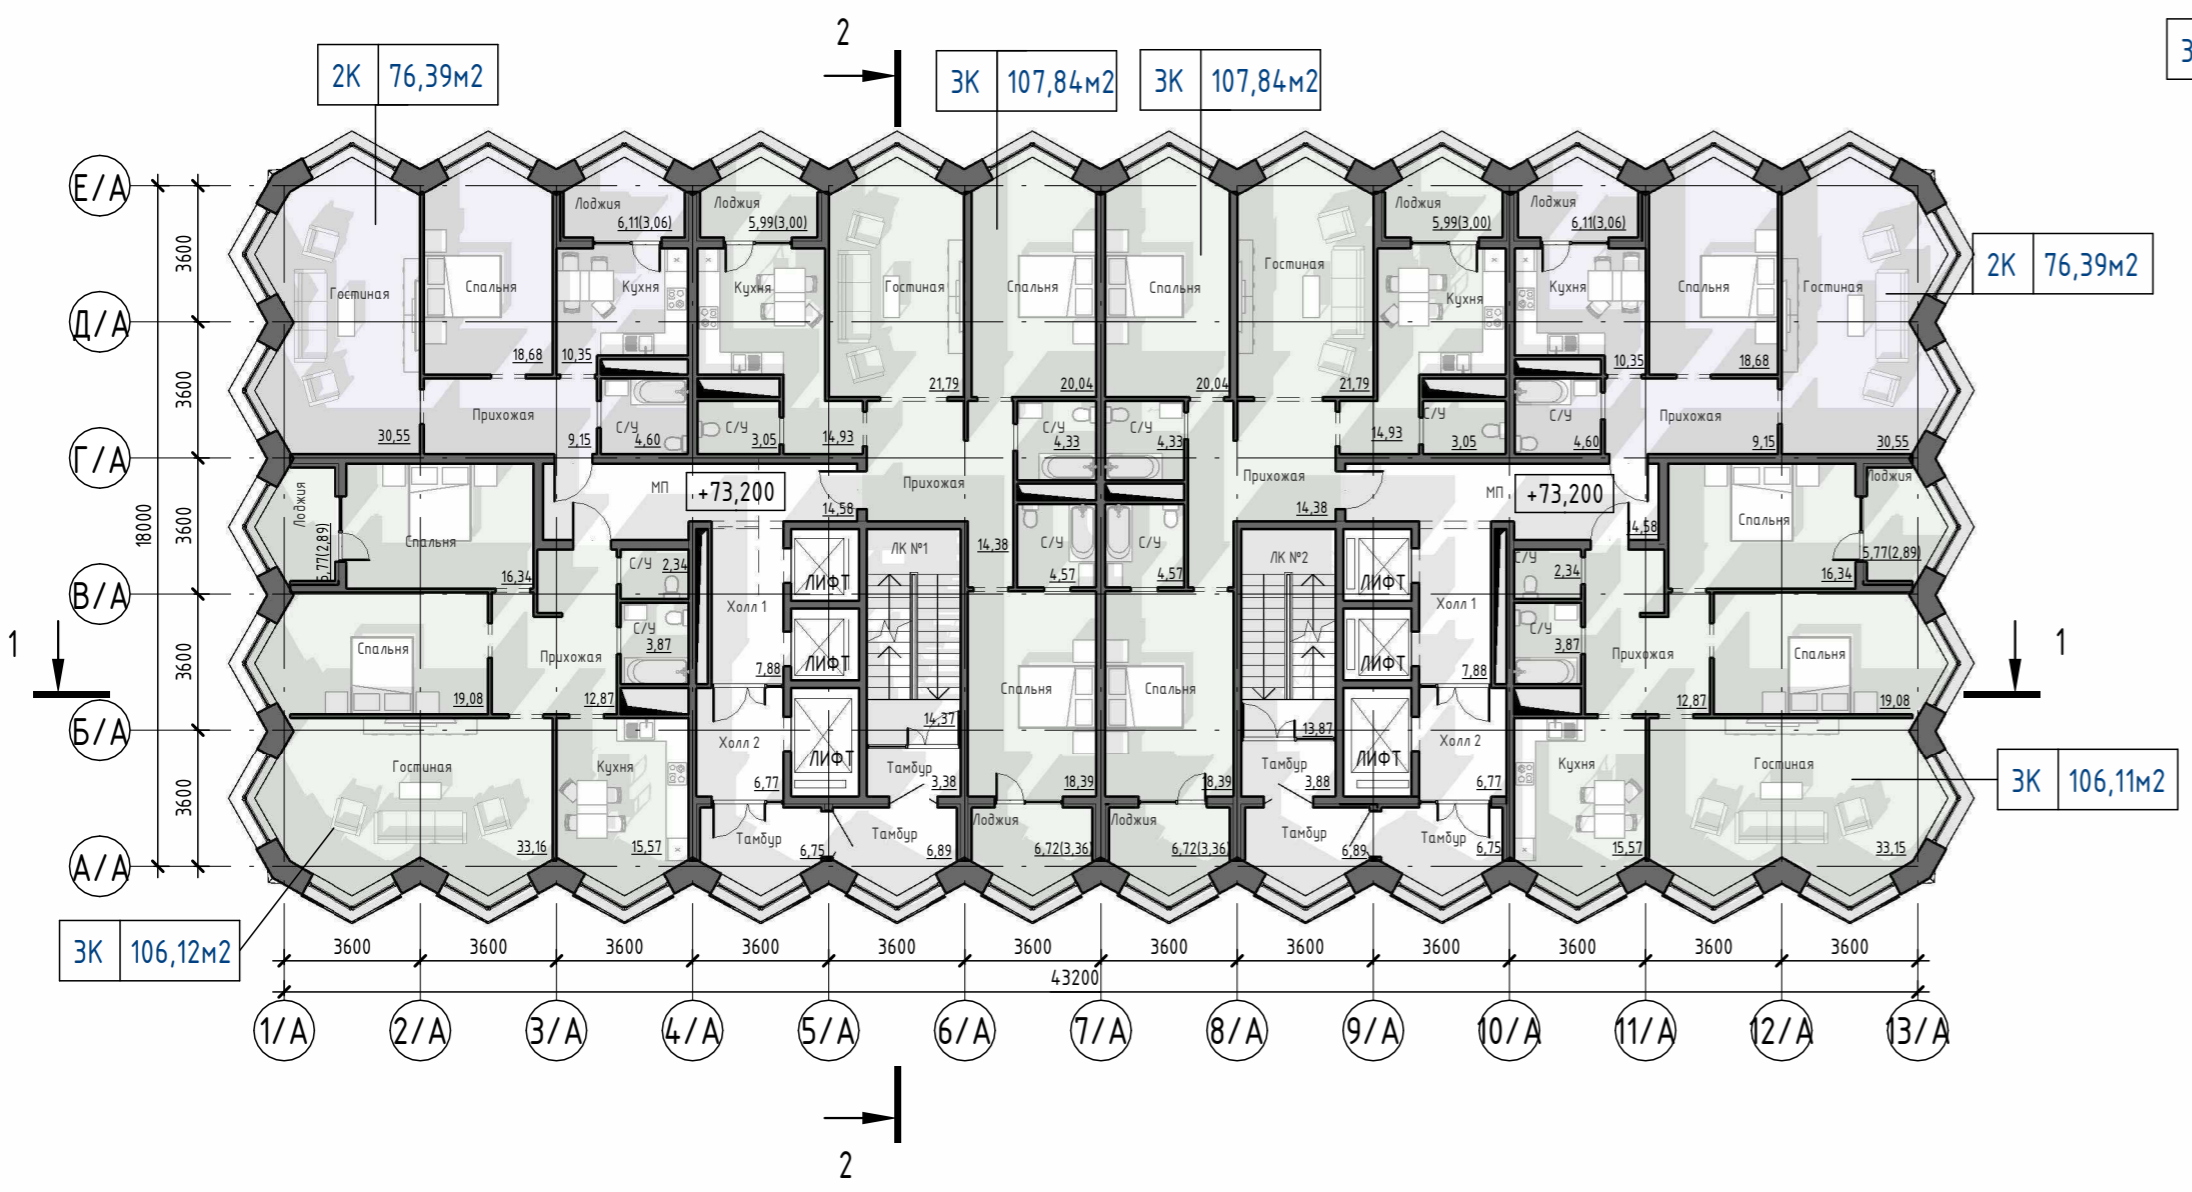



Схема блокировки Блок А

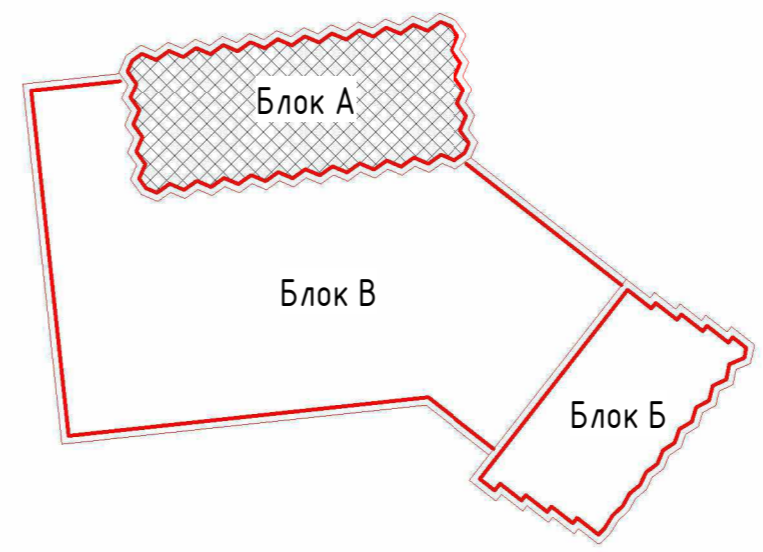

						345-1 - ЭП		
Изм.	Кол.уч.	Лист	№ док.	Подп.	Дата	Блок А. План 9-21-ого этажей. План 22-ого этажа		
Разработал	Киселев			<i>Киселев</i>		ЭП	Лист 15	Листов
Разработал	Быков			<i>Быков</i>		ООО "Строй Бизнес Консалтинг"		
						Формат А4х3А		

Согласовано	
Взам. инв. №	
Подп. и дата	
Инв. № подл.	

Блок А. План технического этажа (1:200)

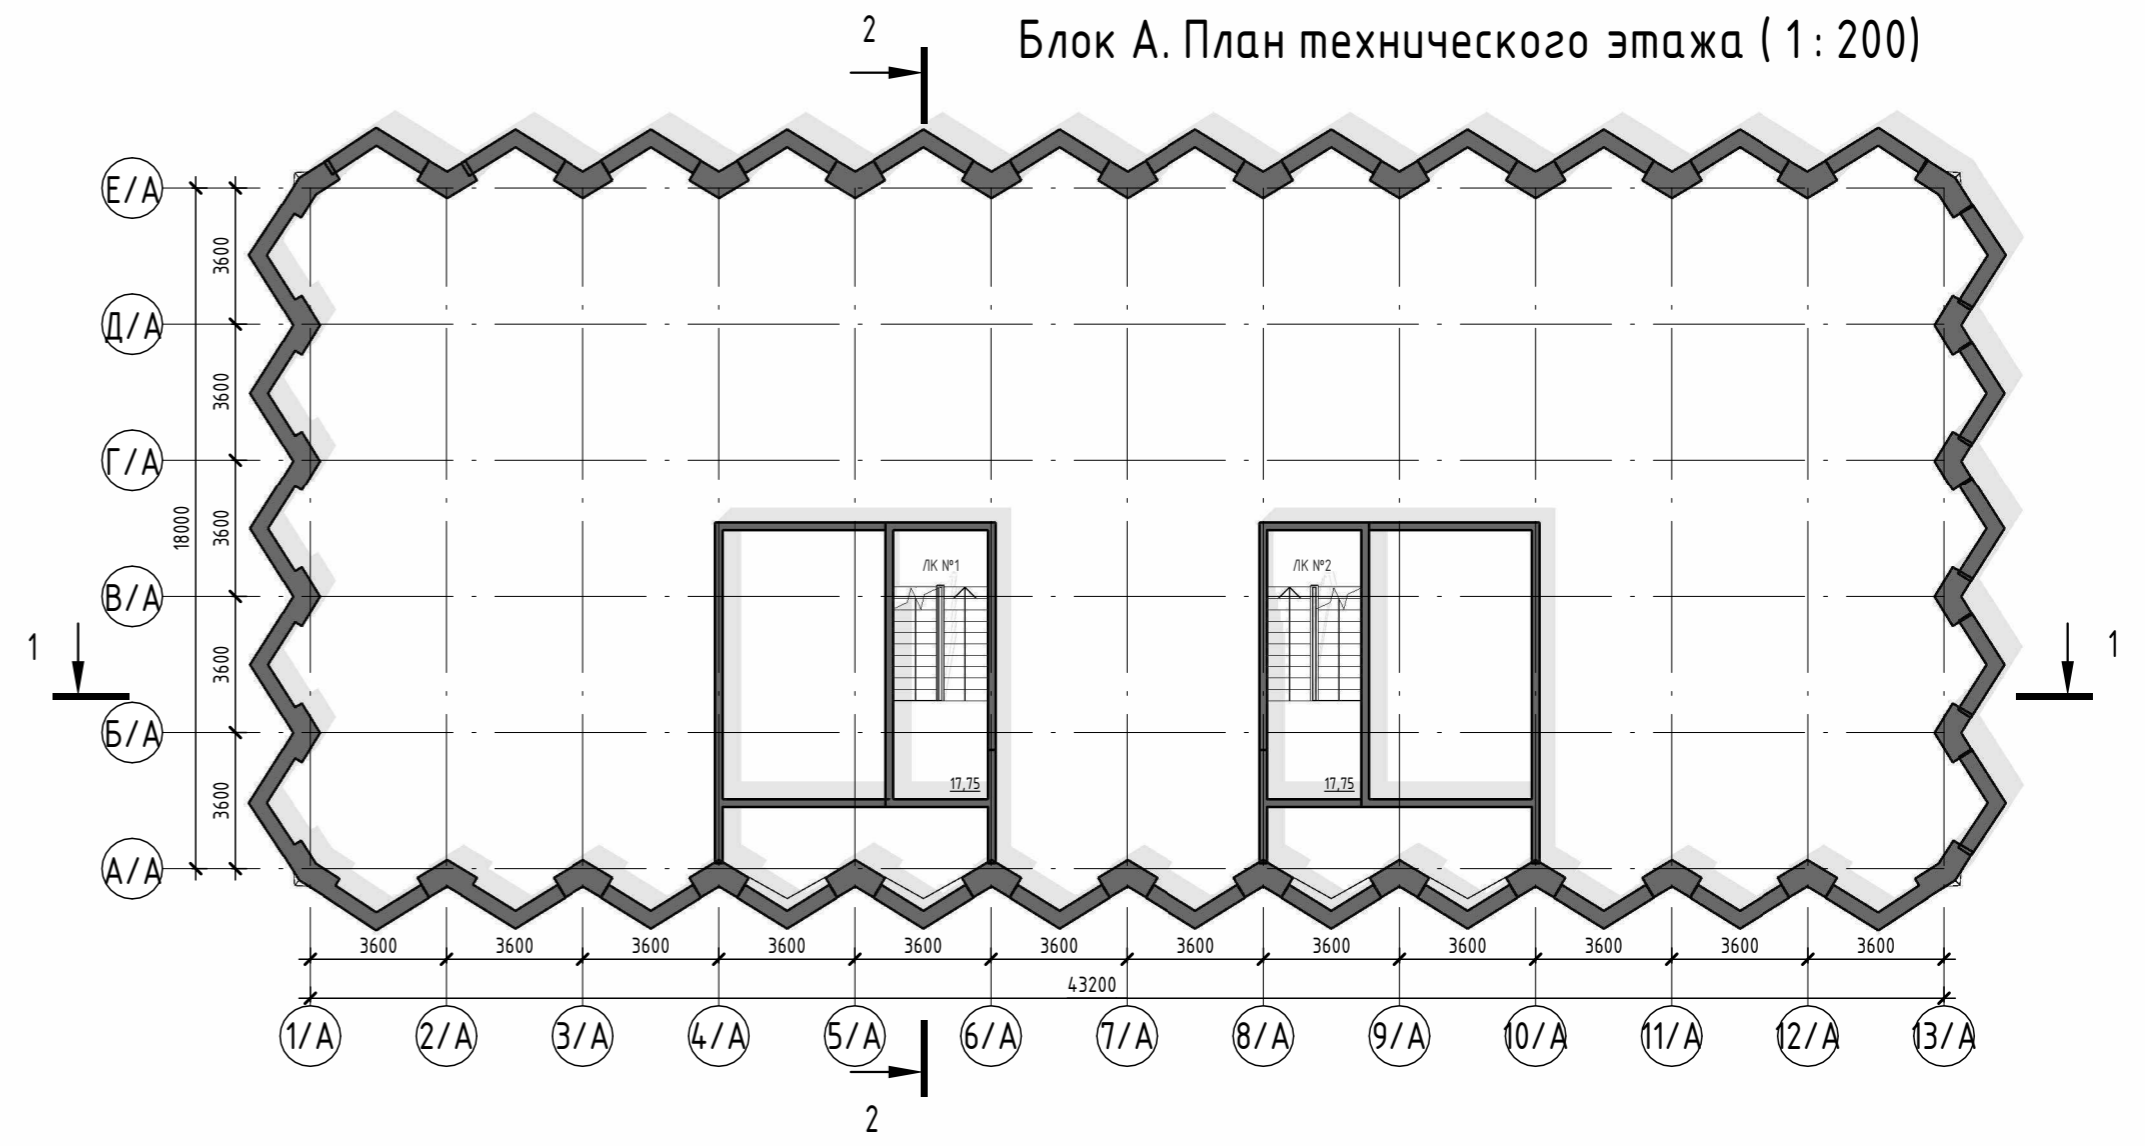

Блок А. План кровли (1:200)


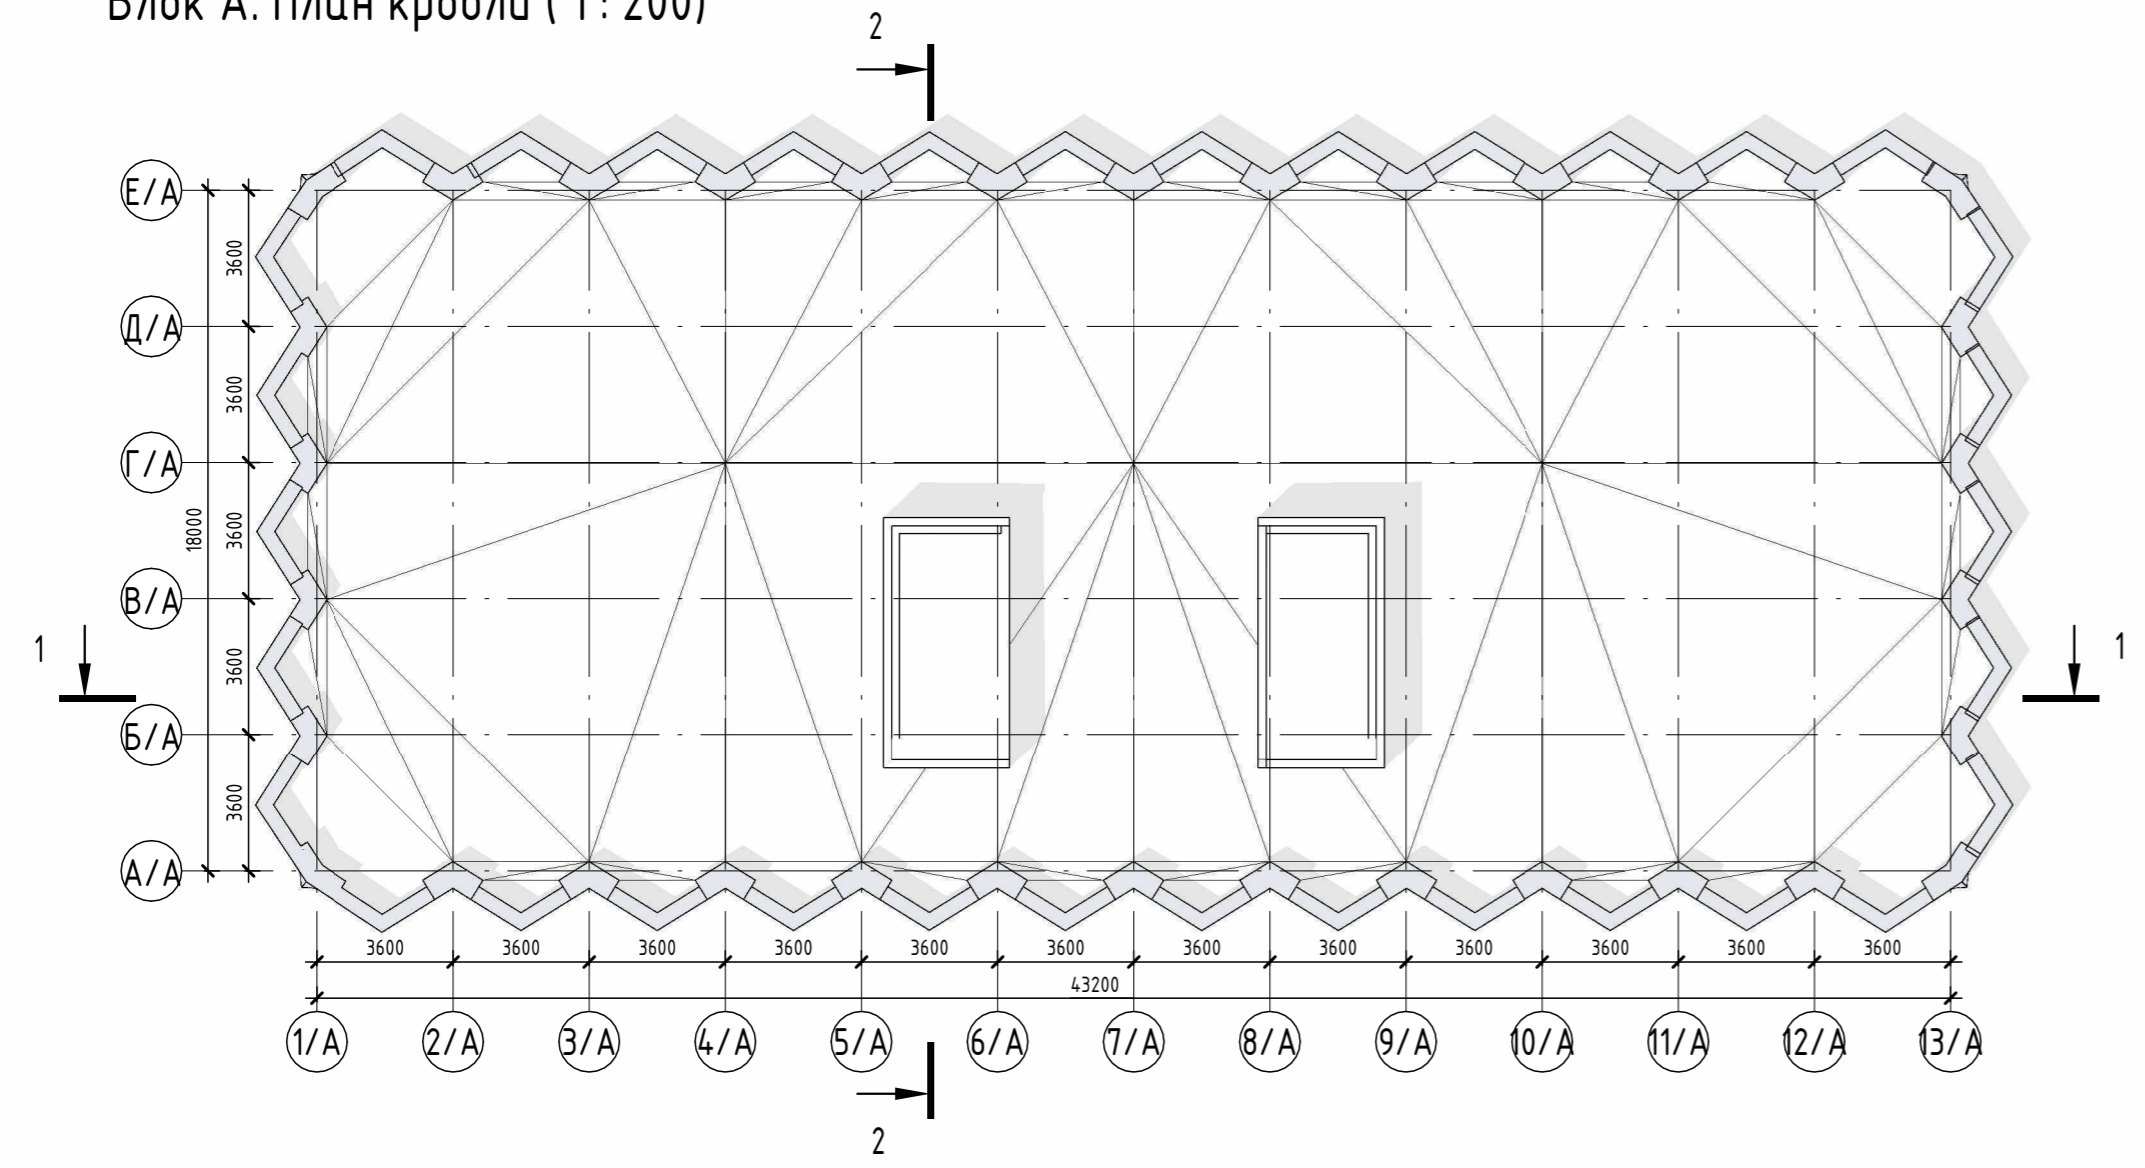


Схема блокировки Блок А

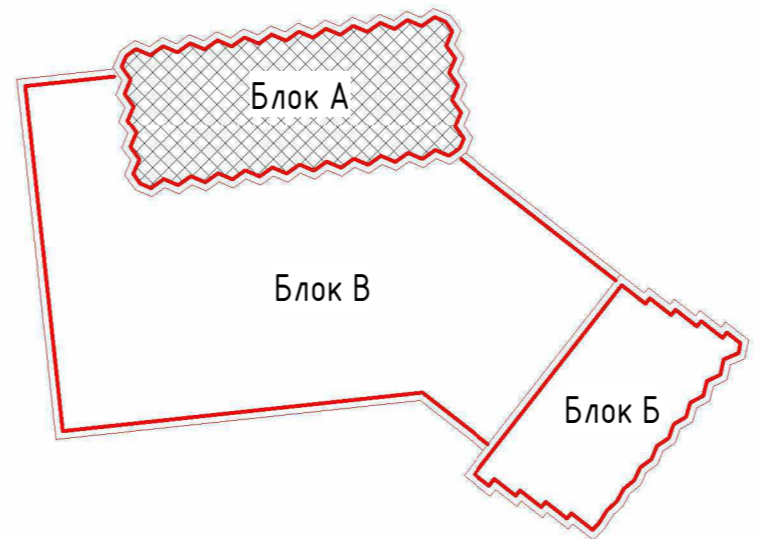

						345-1 - ЭП		
Изм.	Кол.уч.	Лист	№ док.	Подп.	Дата			
Разработал	Киселев			<i>Киселев</i>				
Разработал	Быков			<i>Быков</i>				
						ЭП	Лист	Листов
						ЭП	16	
						Блок А. План технического этажа. План кровли.		
						ООО "Строй Бизнес Консалтинг"		

Согласовано	
Взам. инв. №	
Подл. и дата	
Инв. № подл.	

Разрез 1-1 (1 : 400)


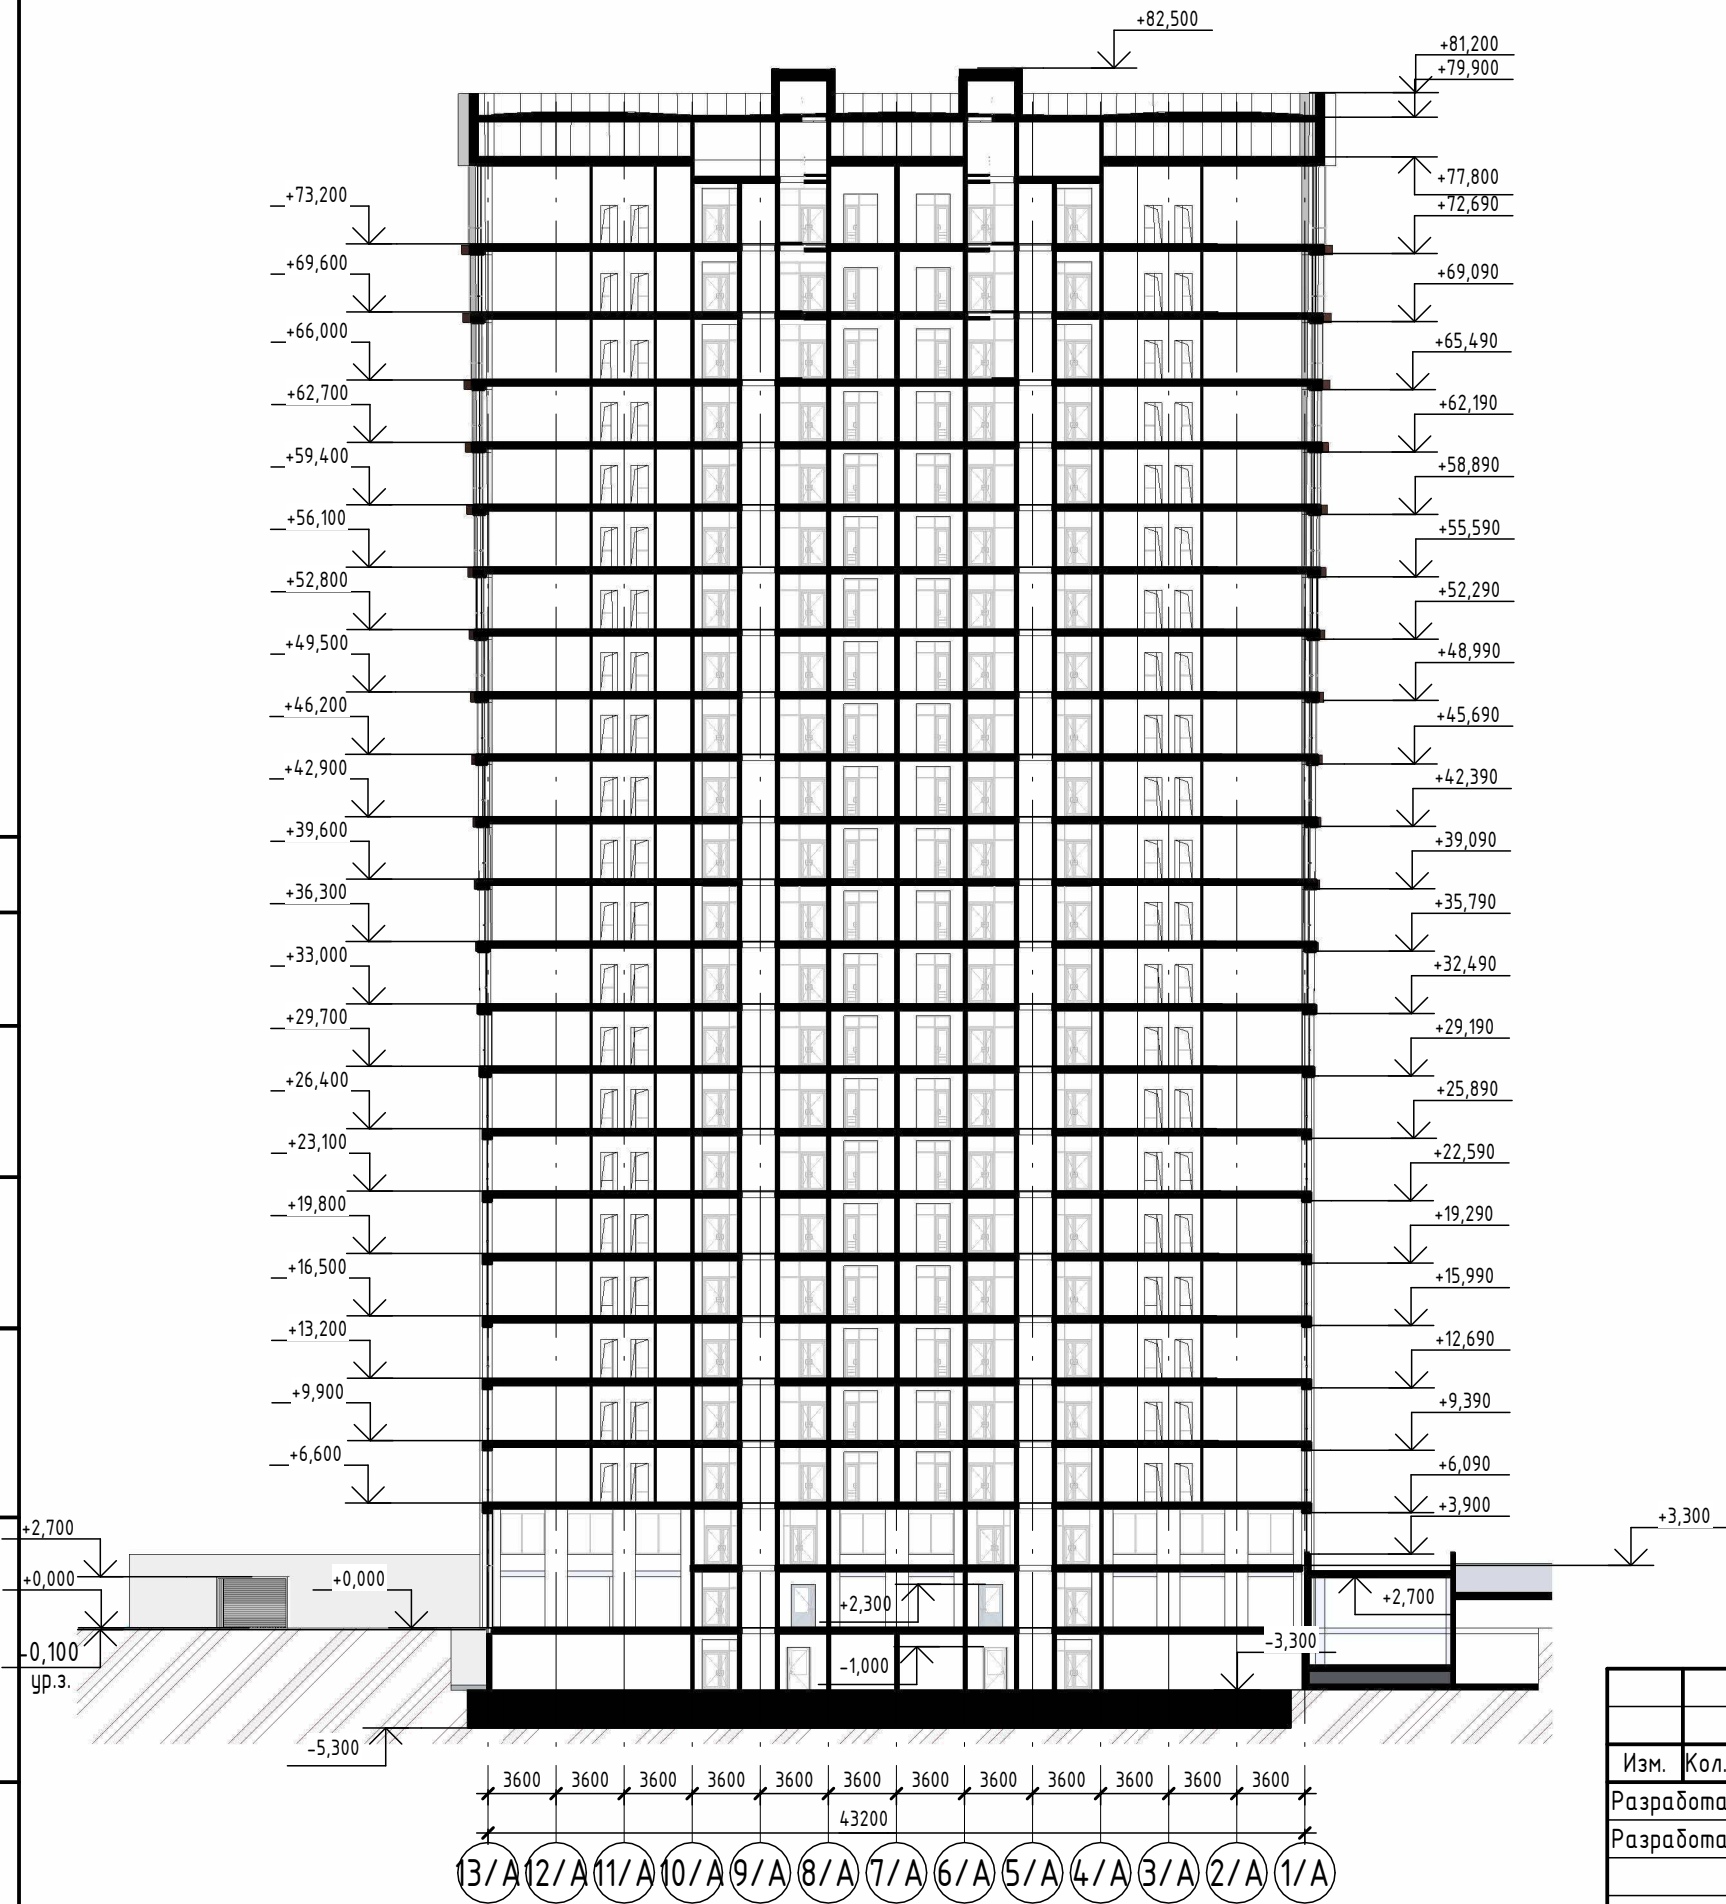


Схема блокировки Блок А

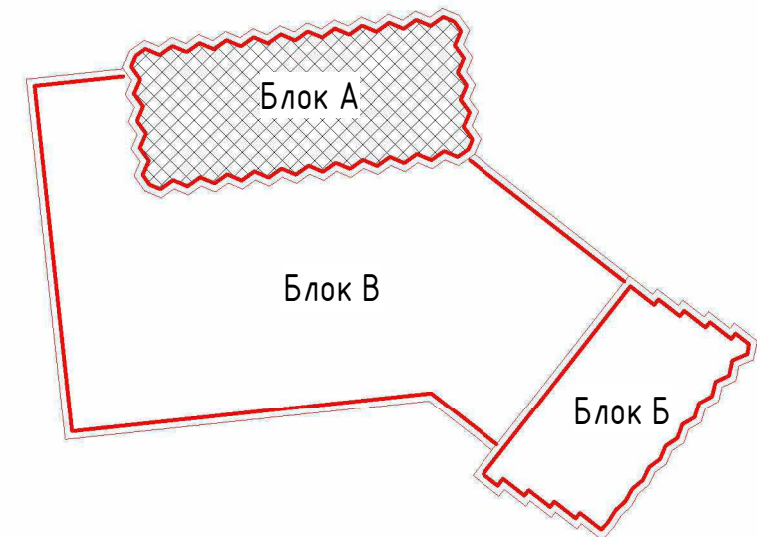

Согласовано	
Взам. инв. №	
Подп. и дата	
Инв. № подл.	

						345-1 - ЭП		
Изм.	Кол.уч.	Лист	№ док.	Подп.	Дата			
Разработал		Киселев		<i>Киселев</i>				
Разработал		Быков		<i>Быков</i>				
						Блок А. Разрез 1-1		
						Стадия	Лист	Листов
						ЭП	17	
						ТОО "Строй Бизнес Консалтинг"		
						Формат А3А		

Разрез 2-2 (1 : 400)


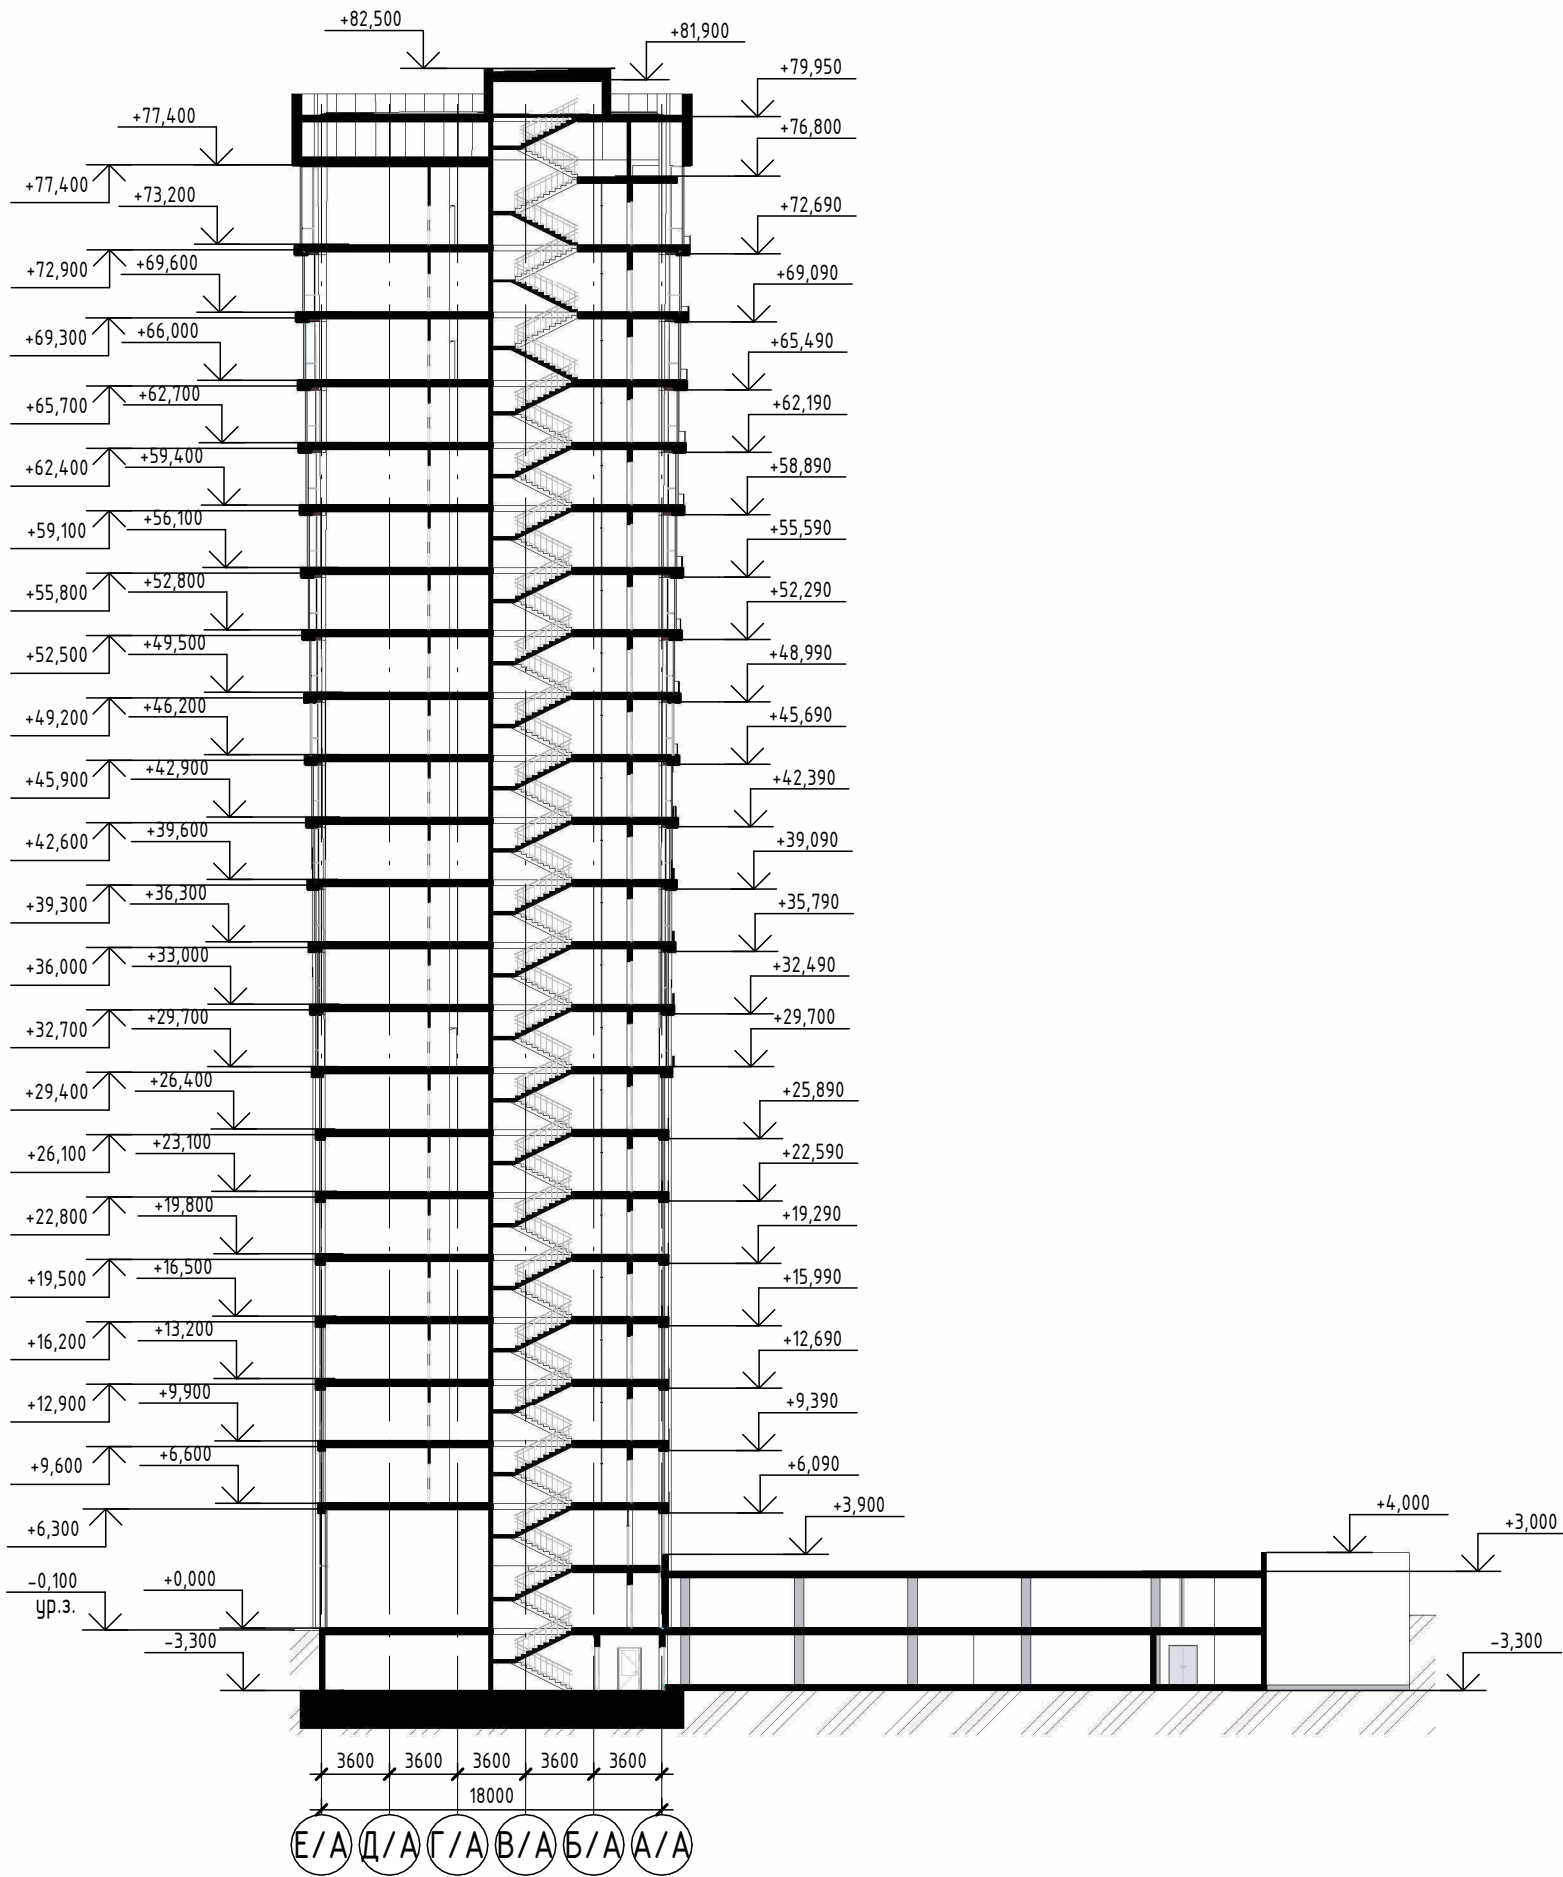



Схема блокировки Блок А

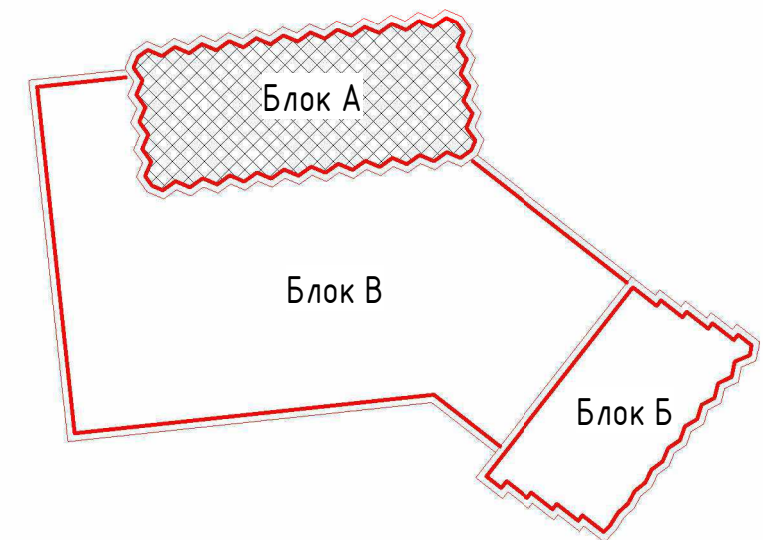

Согласовано	
Взам. инв. №	
Подп. и дата	
Инв. № подл.	

						345-1 - ЭП			
Изм.	Кол.уч.	Лист	№ док.	Подп.	Дата	Блок А. Разрез 2-2	Стадия	Лист	Листов
Разработал			Киселев	<i>Киселев</i>			ЭП	18	
Разработал			Быков	<i>Быков</i>			ТОО "Строй Бизнес Консалтинг"		
							Формат А3А		

Фасад 1/Б-11/Б (1 : 400)

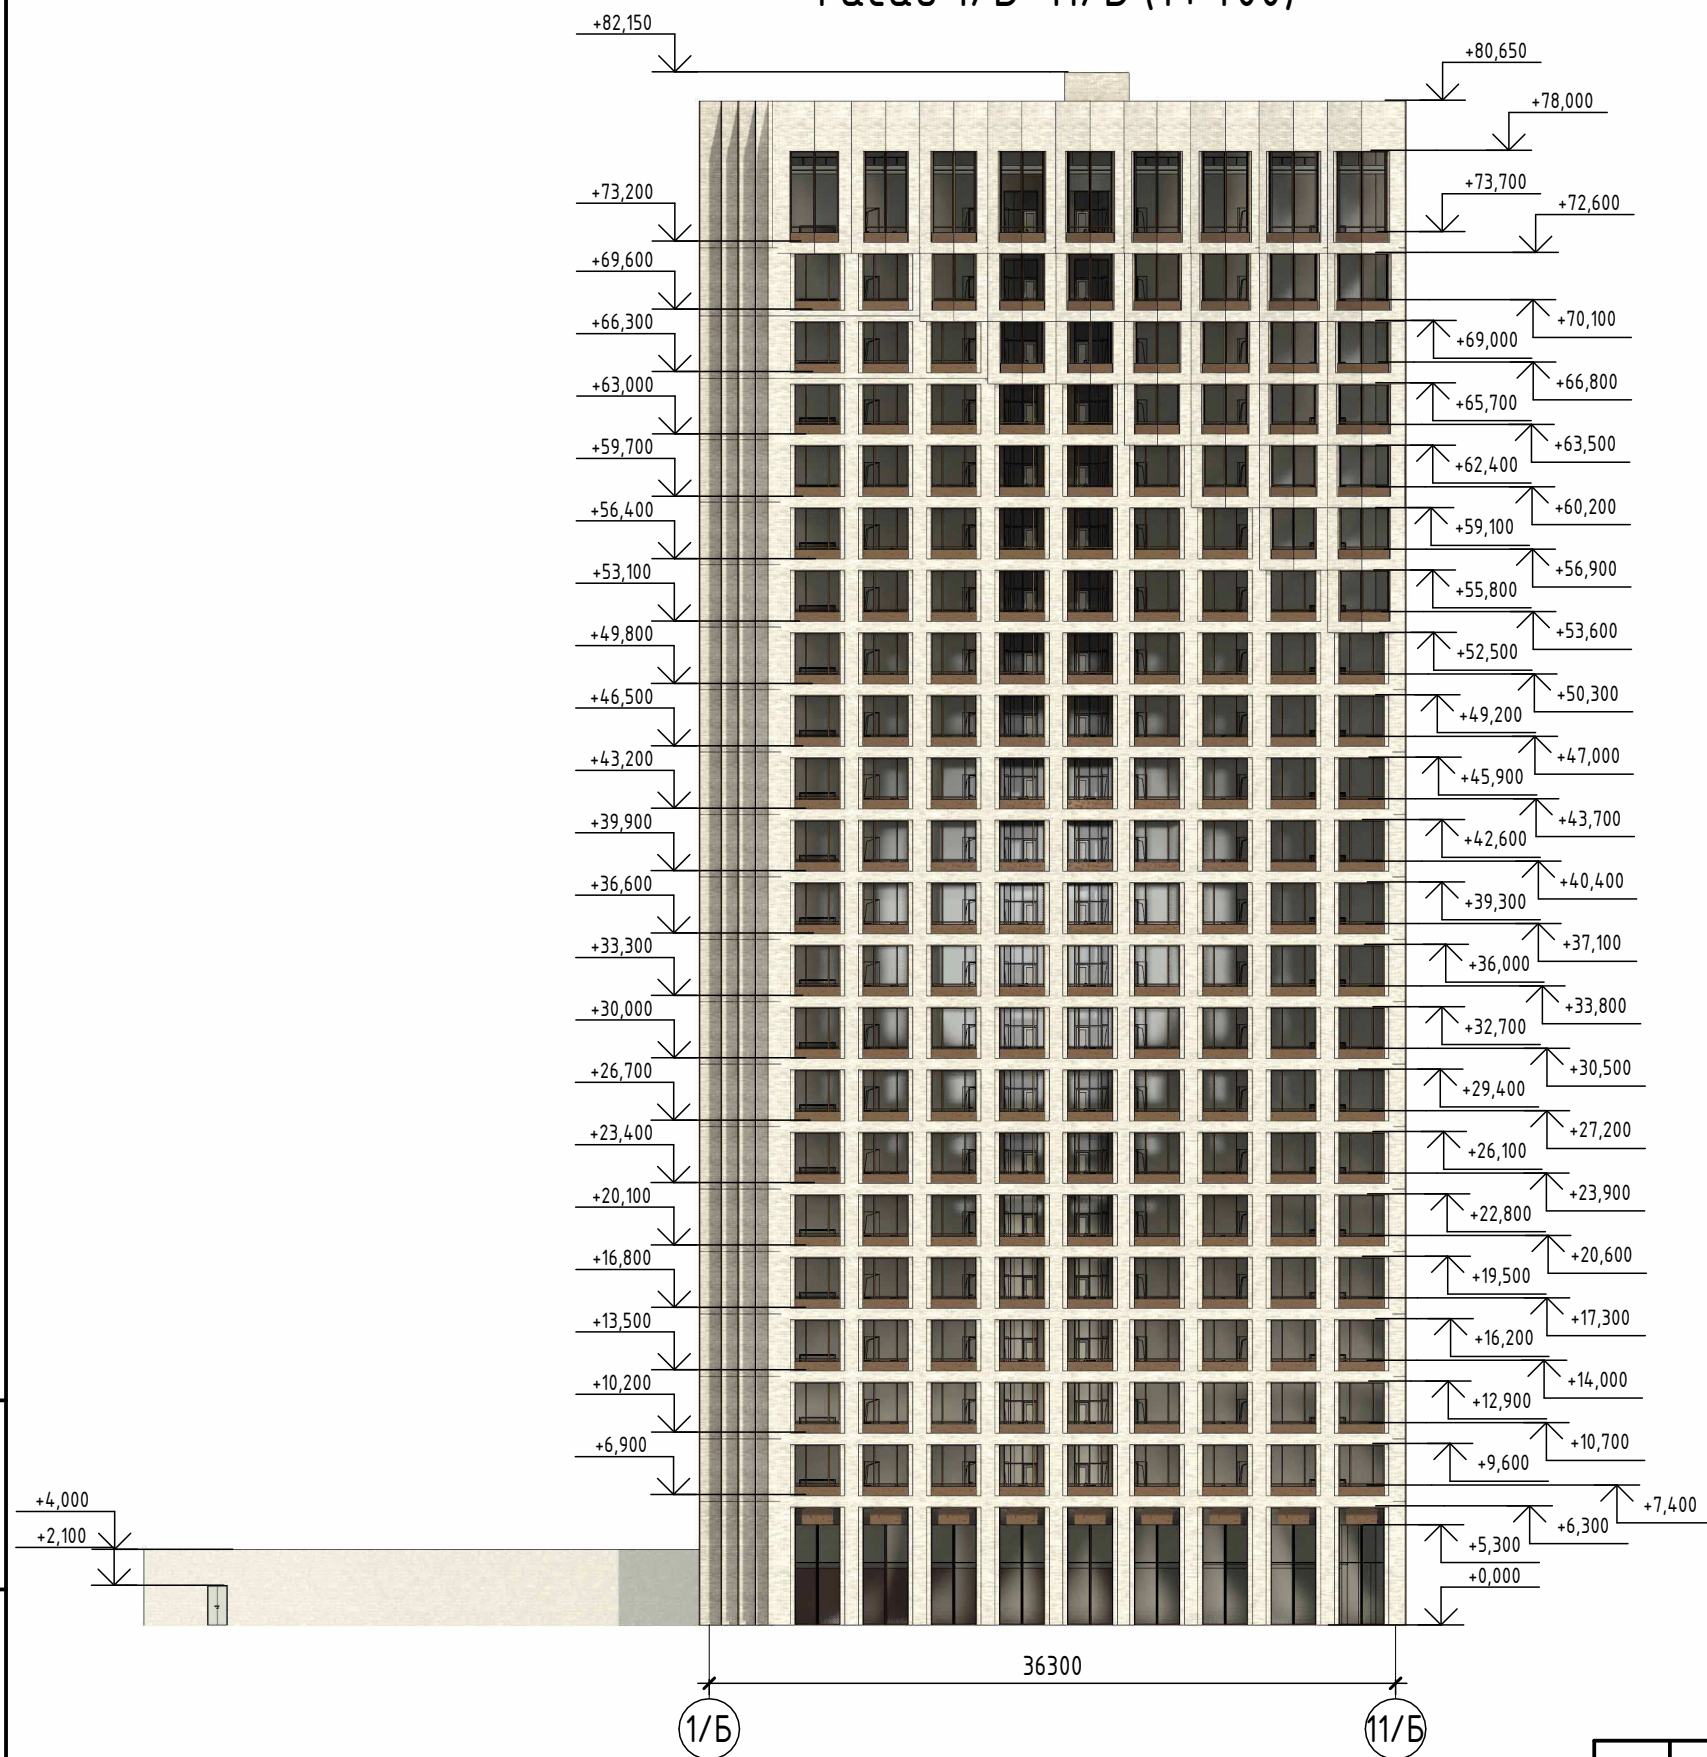

Ведомость наружной отделки



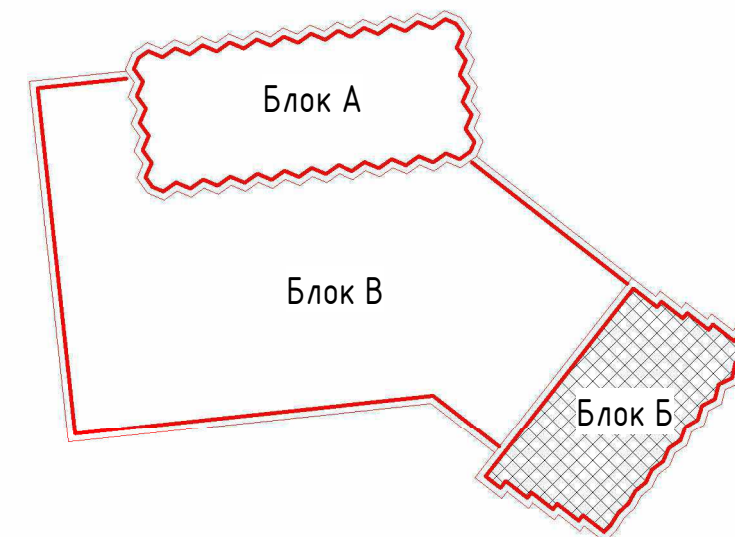

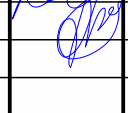
№	Конструктивный элемент здания	Отделочные материалы	Наименование/ номер колера	Прим.
1	Наружные стены	Клинкерная плитка Ströher ST671 WASSERBRAND KORNBEIGE NF		
2	Наружные стены	Металлические кассеты	Цвет "железно-серый" / RAL № 7011	
3	Витражи	Металлопластиковый двойной стеклопакет	Цвет "" / RAL №	
4	Наружные двери	Металлические двери по ГОСТ 31173-2016	Цвет "железно-серый" / RAL № 7011 	


Схема блокировки. Блок Б



Взам. инв. №
Подп. и дата
Инв. № подл.

						345-1 - ЭП		
Изм.	Кол.уч.	Лист	№ док.	Подп.	Дата			
Разработал	Киселев							
Разработал	Быков							
						Блок Б. Фасад 1/Б - 11/Б		
						Стадия	Лист	Листов
						ЭП	019	
						ТОО "Строй Бизнес Консалтинг"		

Фасад 11/Б - 1/Б (1: 400)

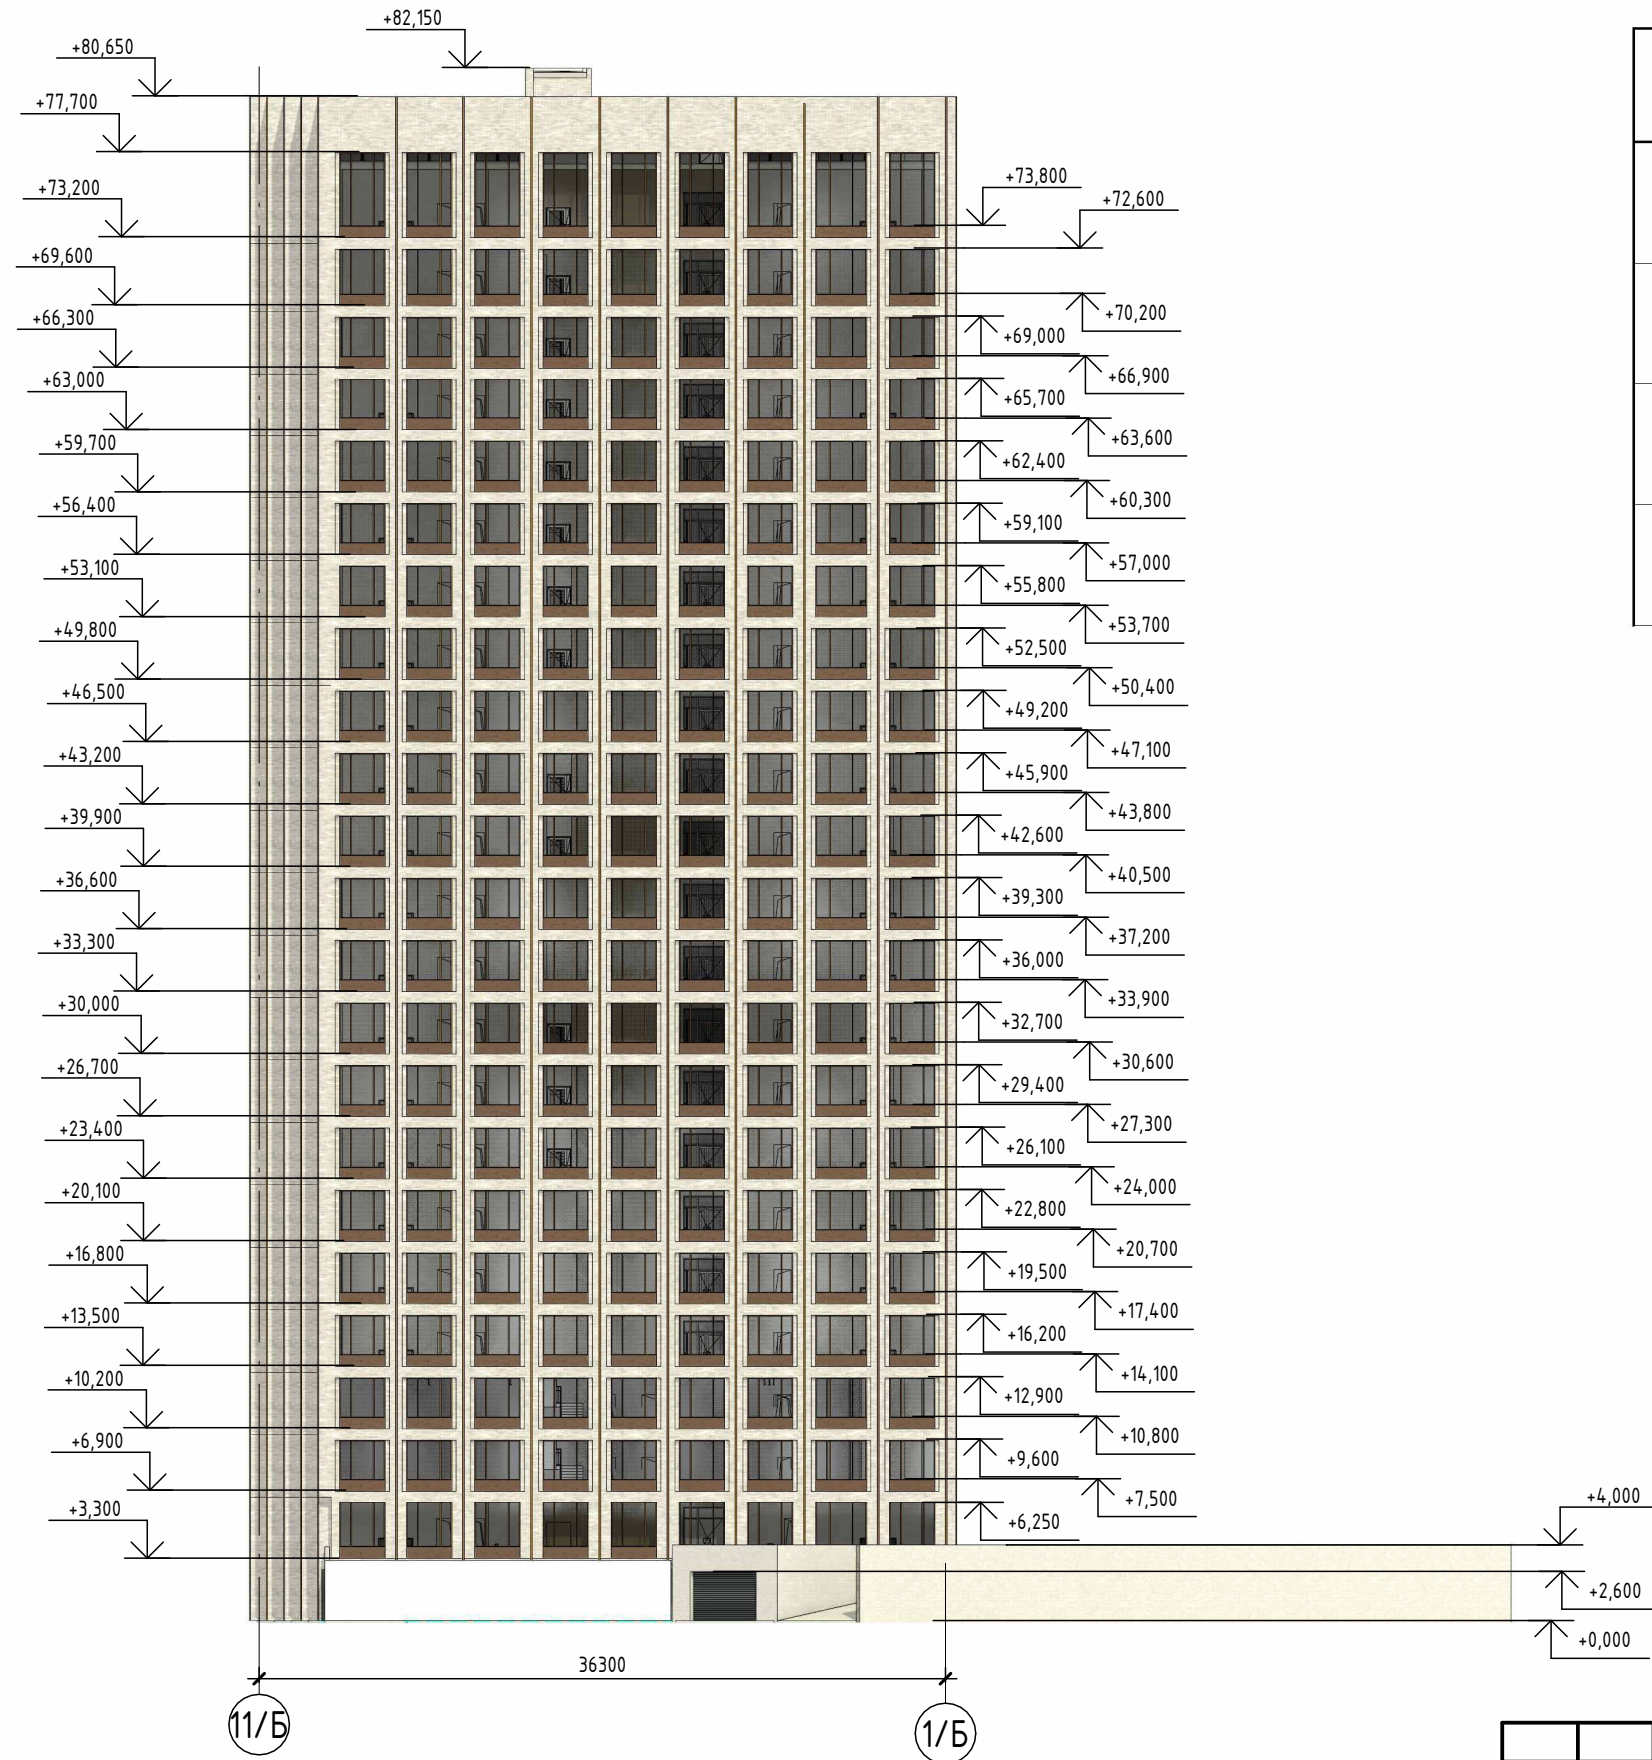

Ведомость наружной отделки




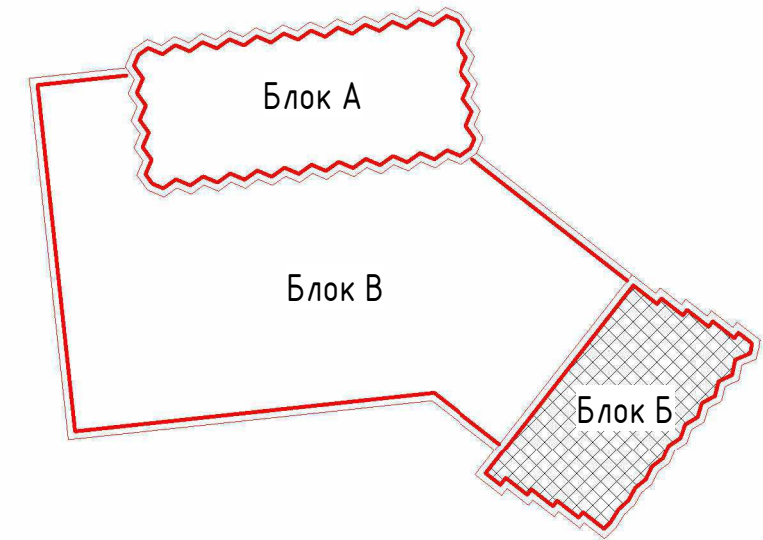

№	Конструктивный элемент здания	Отделочные материалы	Наименование/ номер колера	Прим.
1	Наружные стены	Клинкерная плитка Ströher ST671 WASSERBRAND KORNBEIGE NF		
2	Наружные стены	Металлические кассеты	Цвет "железно-серый" / RAL № 7011	
3	Витражи	Металлопластиковый двойной стеклопакет	Цвет "" / RAL №	
4	Наружные двери	Металлические двери по ГОСТ 31173-2016	Цвет "железно-серый" / RAL № 7011 	

Схема блокировки. Блок Б

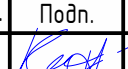

Взам. инв. №
Подп. и дата
Инв. № подл.

						345-1 - ЭП		
Изм.	Кол.уч.	Лист	№ док.	Подп.	Дата			
Разработал		Киселев						
Разработал		Быков						
						Блок Б. Фасад 11/Б - 1/Б		
						Стадия	Лист	Листов
						ЭП	020	
						ТОО "Строй Бизнес Консалтинг"		
						Формат А3А		

Фасад А/Б - Е/Б (1 : 400)

Фасад Е/Б - А/Б (1 : 400)



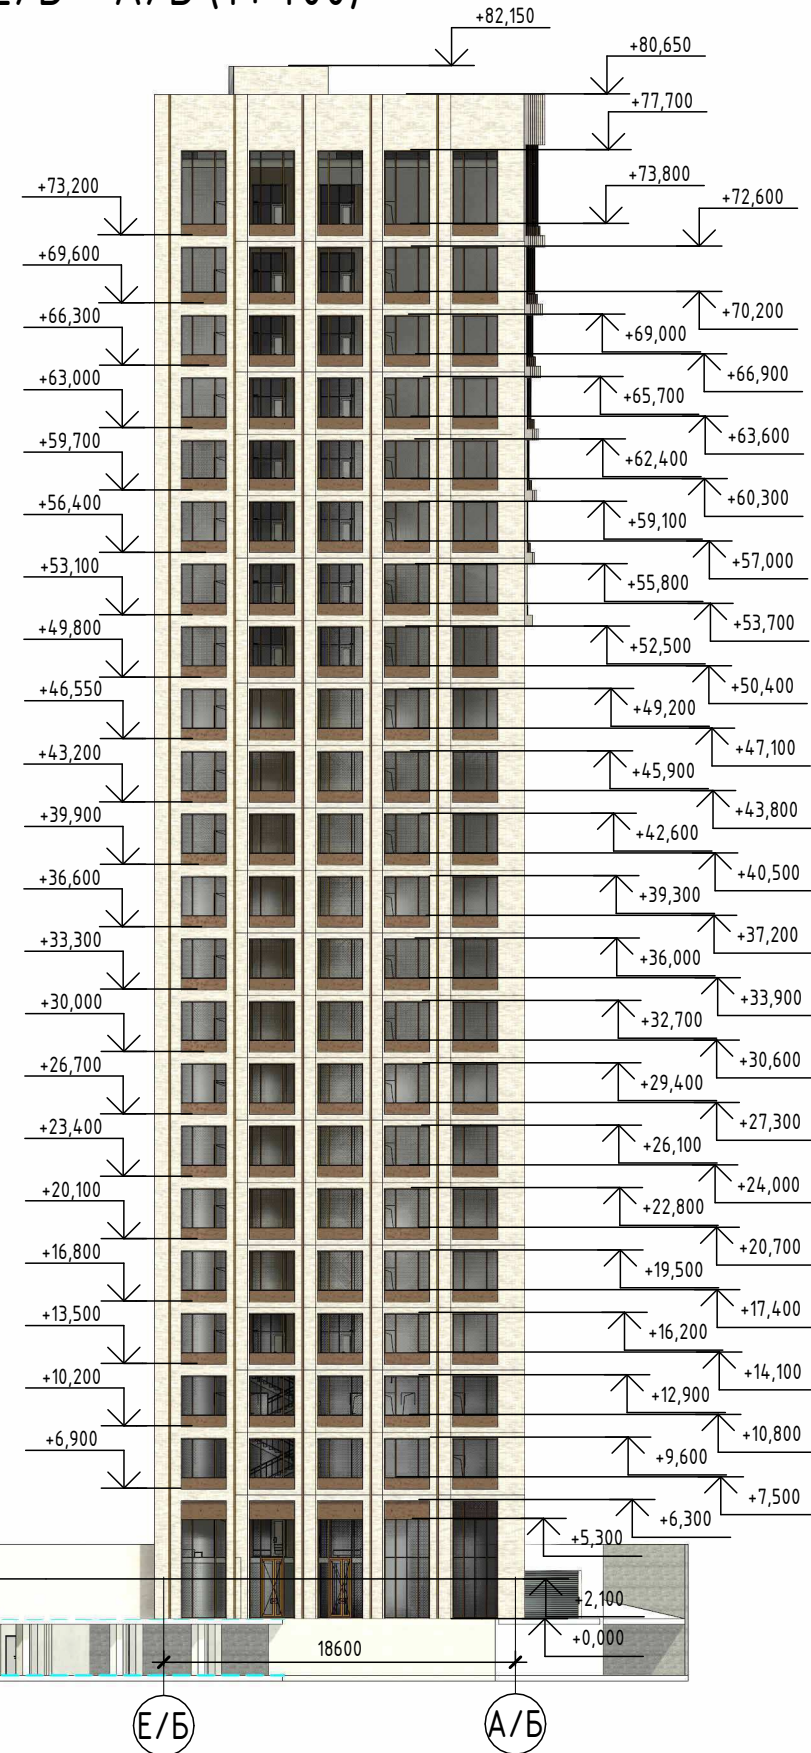


Схема блокировки. Блок Б

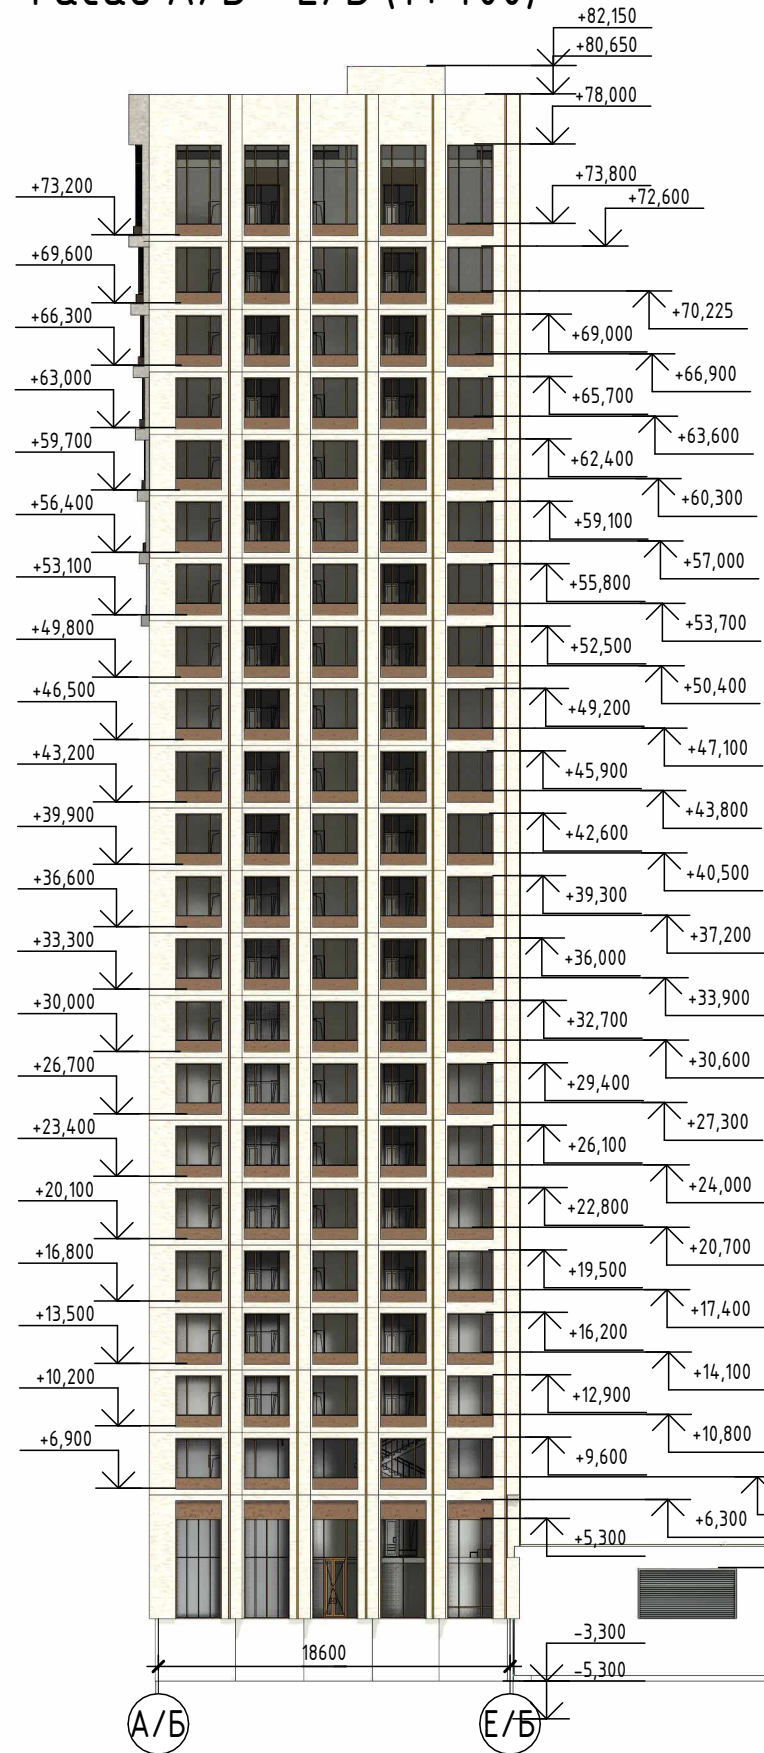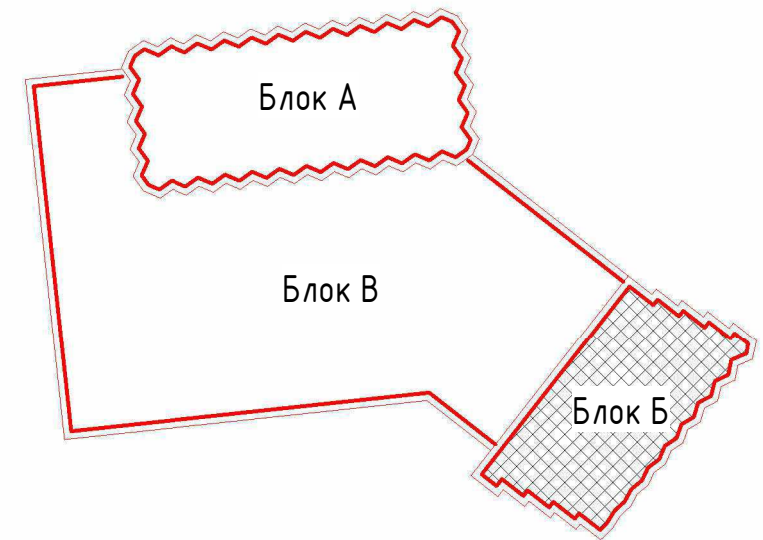

Взам. инв. №
Подп. и дата
Инв. № подл.

Изм.	Кол.уч.	Лист	№ док.	Подп.	Дата
Разработал		Киселев		<i>Киселев</i>	
Разработал		Быков		<i>Быков</i>	


345-1 - ЭП

Блок Б. Фасад А/Б-Е/Б. Фасад Е/Б-А/Б	Стадия	Лист	Листов
	ЭП	021	

ООО "Строй Бизнес Консалтинг"

Формат А3А


Блок Б. План подвала. (1:200)

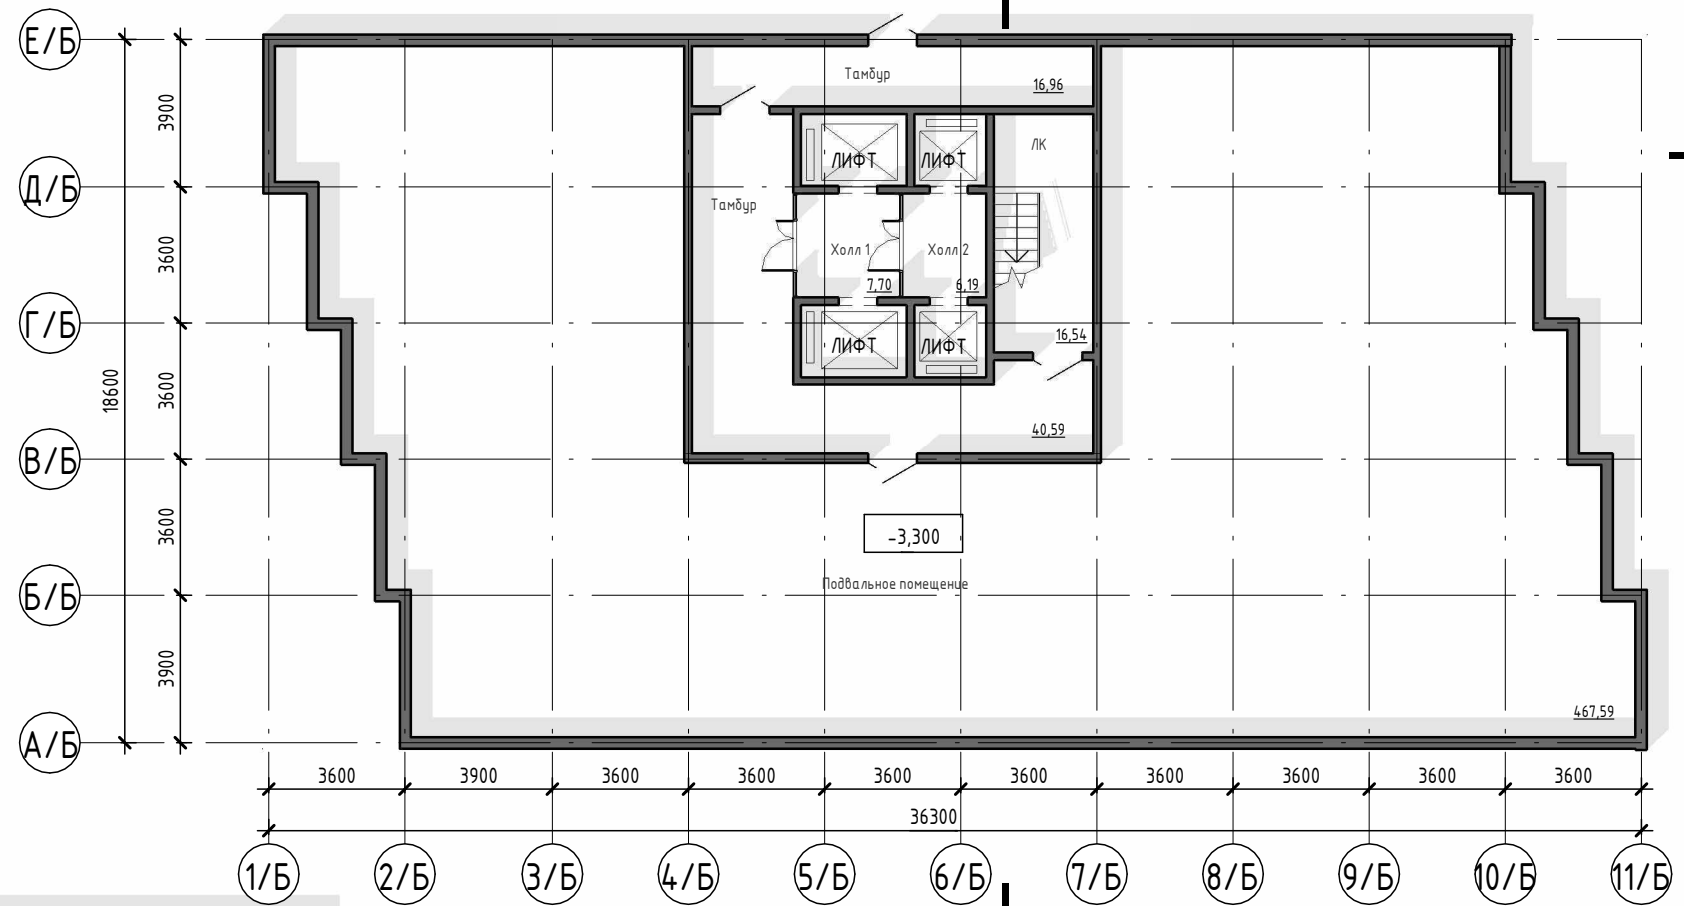

Блок Б. План 1-ого этажа. (1:200)



Схема блокировки. Блок Б

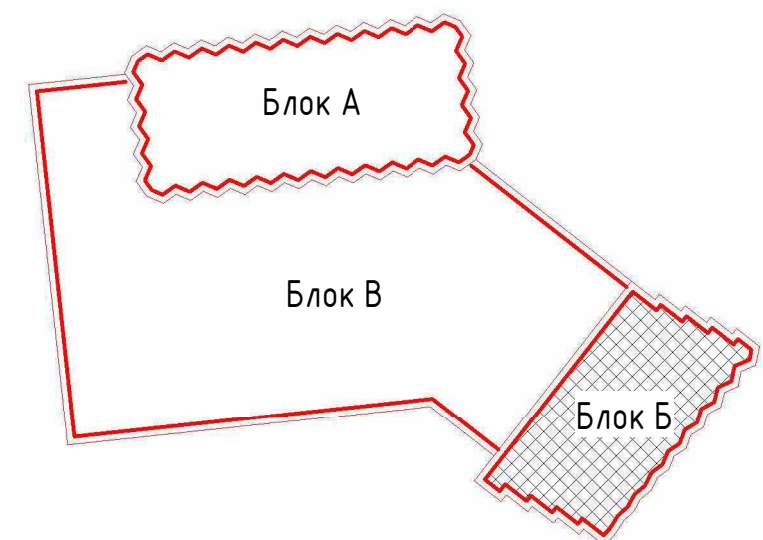


Инв. № подл.	
Подп. и дата	
Взам. инв. №	

Изм.	Кол.уч.	Лист	№ док.	Подп.	Дата
Разработал		Киселев		<i>[Signature]</i>	
Разработал		Быков		<i>[Signature]</i>	

345-1 - ЭП		
Стадия	Лист	Листов
ЭП	022	
Блок Б. План подвала. План 1-го этажа		
ТОО "Строй Бизнес Консалтинг"		
Формат А3А		

Блок Б. План 2-ого этажа. (1 : 200)

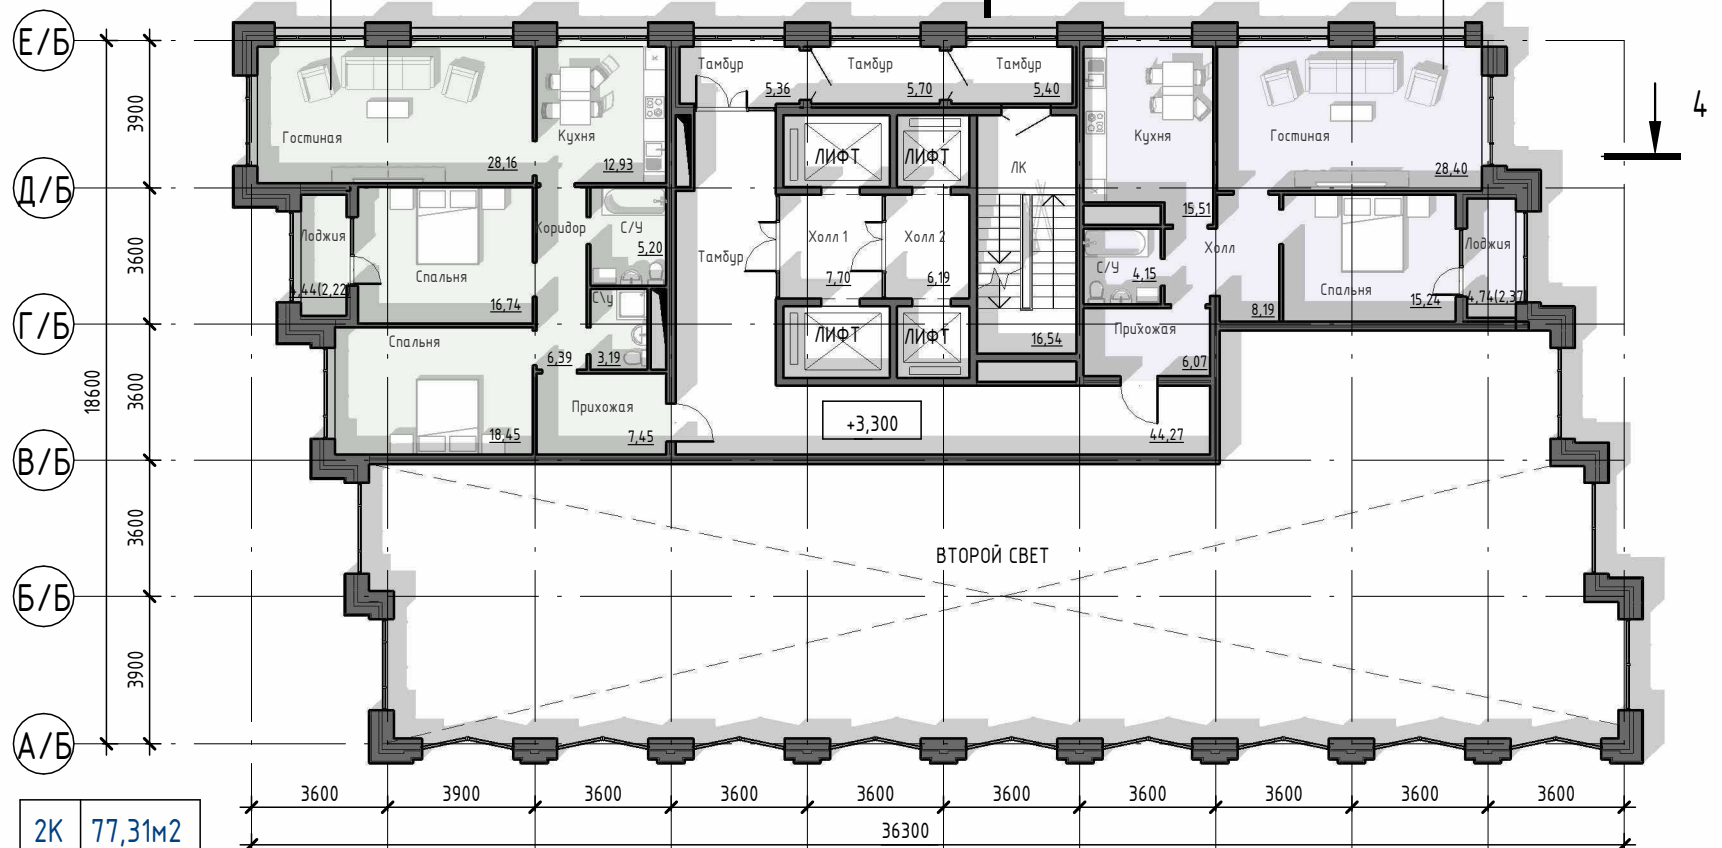

Блок Б. План 3-15 этажа (1 : 200)


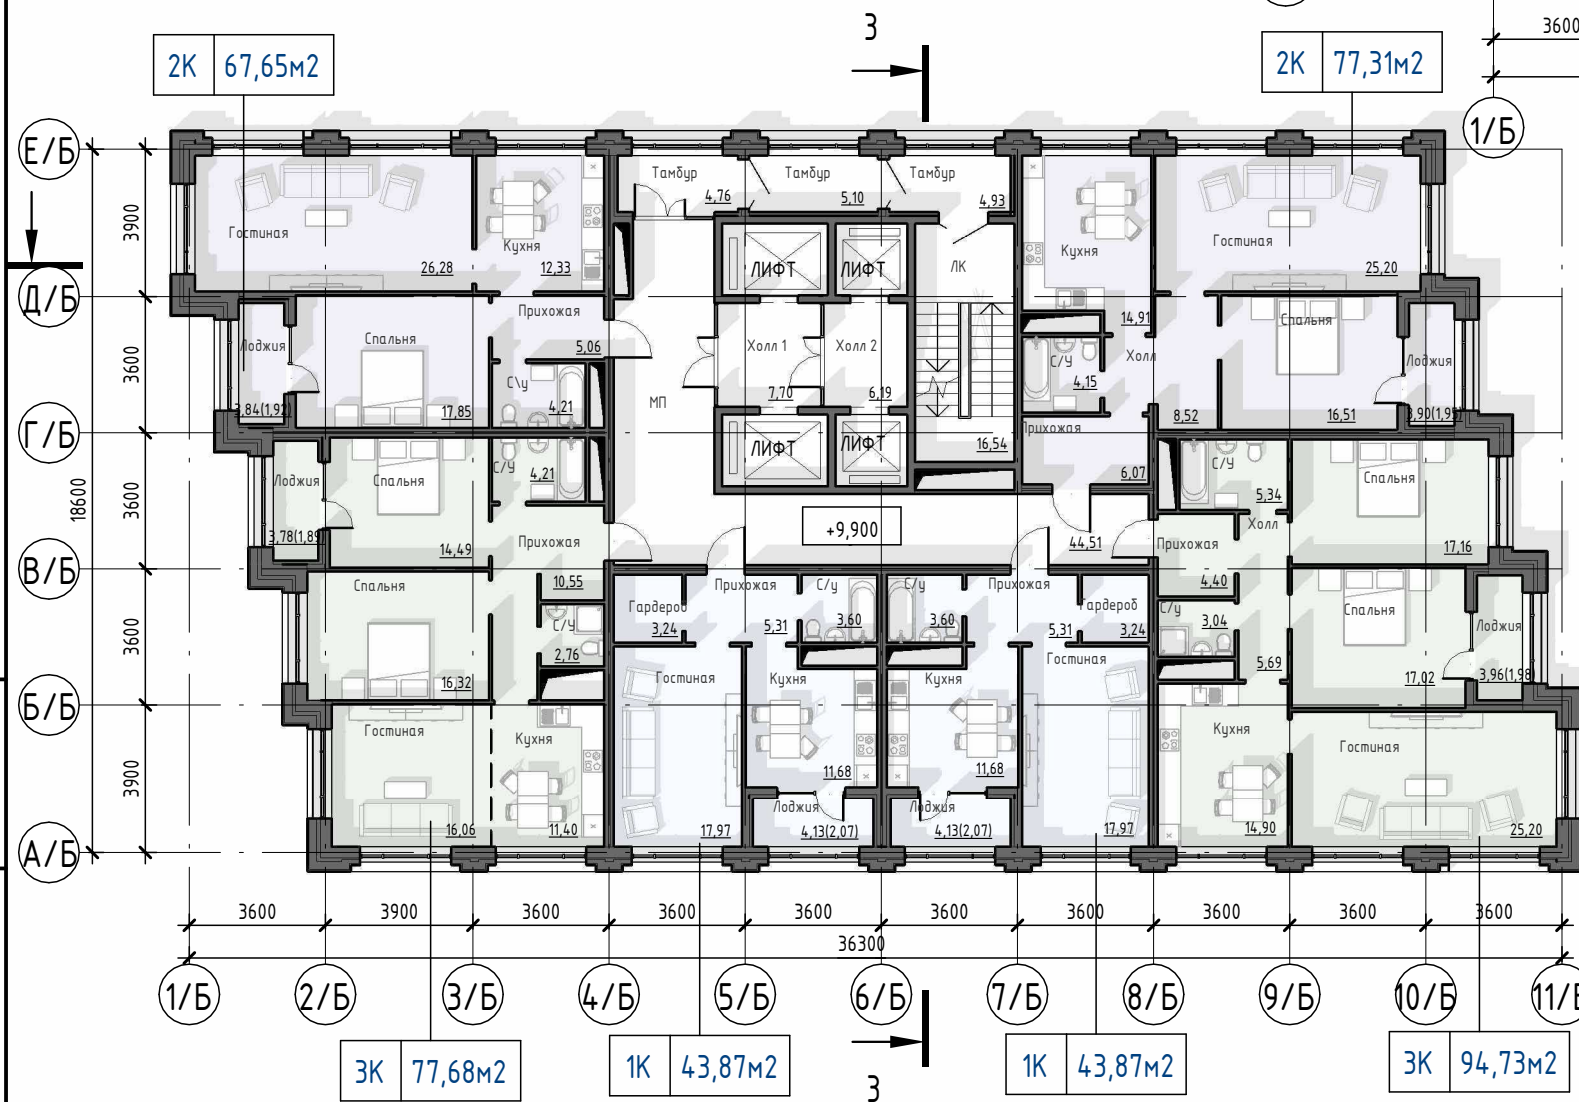


Схема блокировки. Блок Б

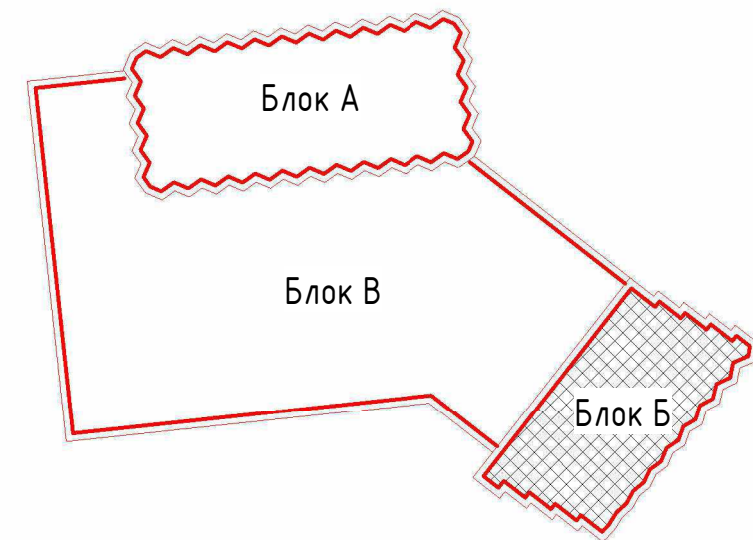


Взам. инв. №	
Подп. и дата	
Инв. № подл.	

3К	77,68м²	1К	43,87м²	1К	43,87м²	3К	94,73м²
----	---------	----	---------	----	---------	----	---------

Изм.	Кол.уч.	Лист	№ док.	Подп.	Дата
Разработал	Киселев			<i>Киселев</i>	
Разработал	Быков			<i>Быков</i>	

345-1 - ЭП		
Стадия	Лист	Листов
ЭП	023	
Блок Б. План 2-ого этажа .План 3-15-го этажа.		

Блок Б. План 16-го этажа. (1:200)

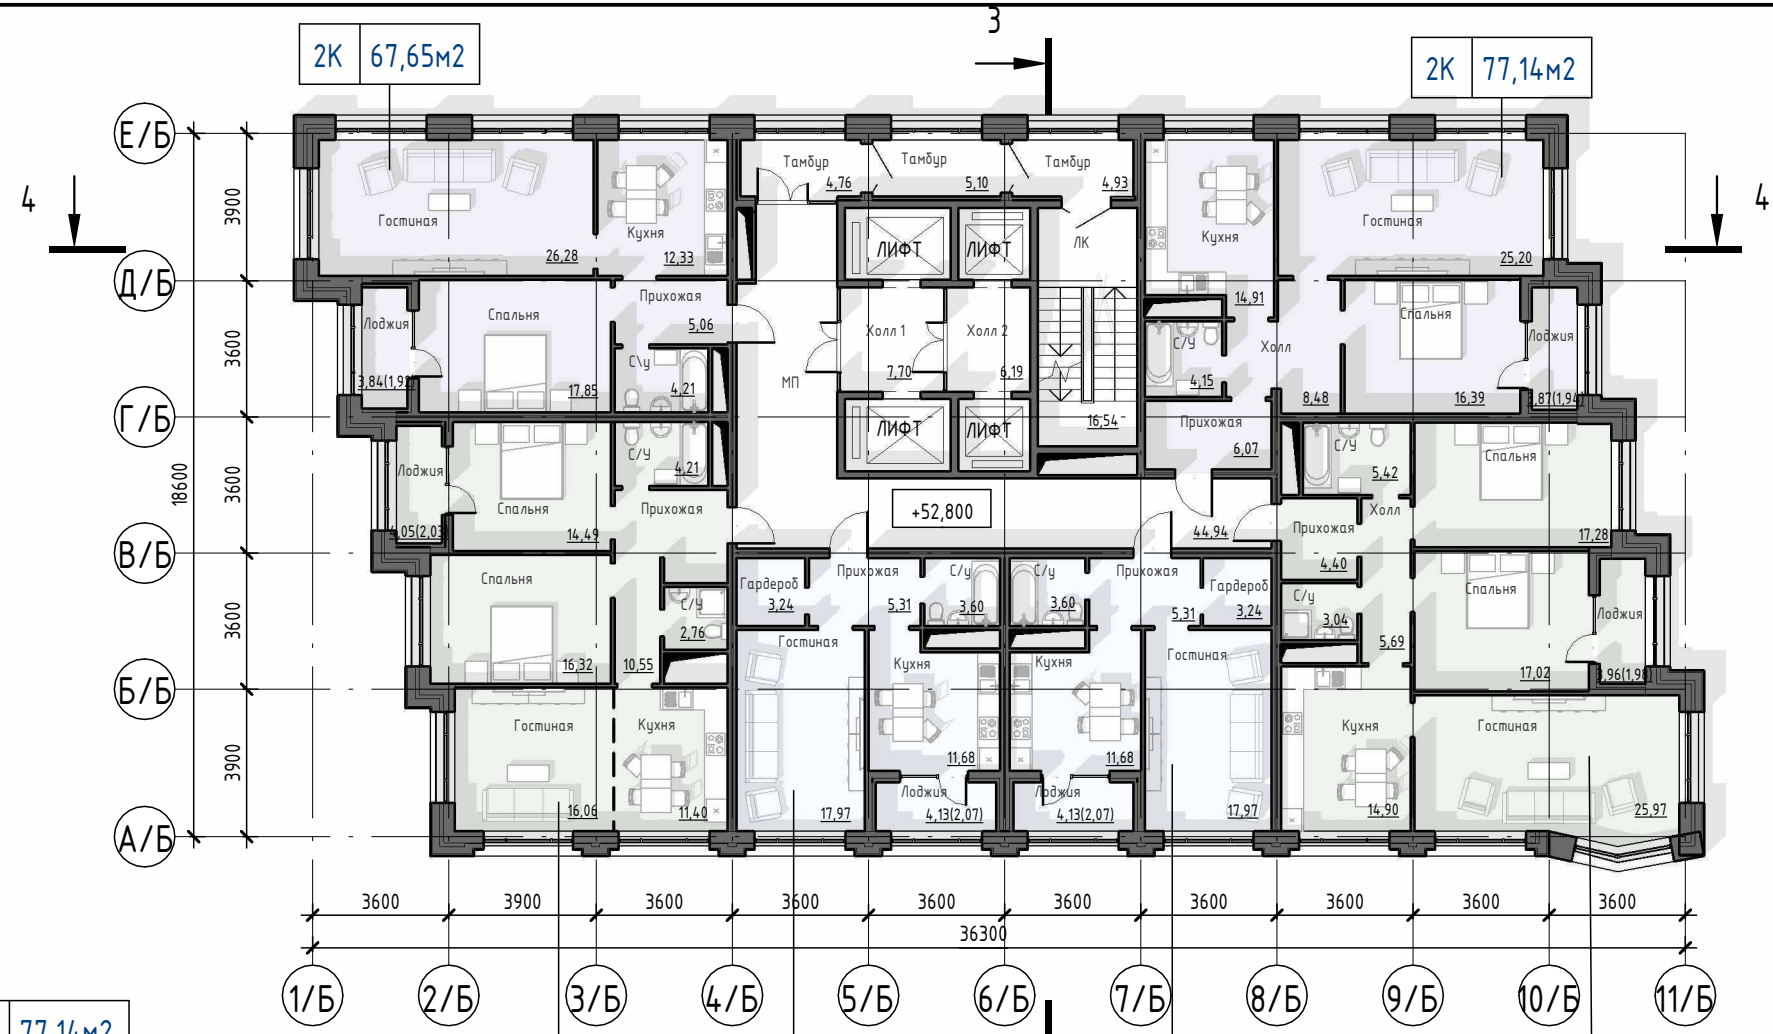

Блок Б. План 17-го этажа. (1:200)


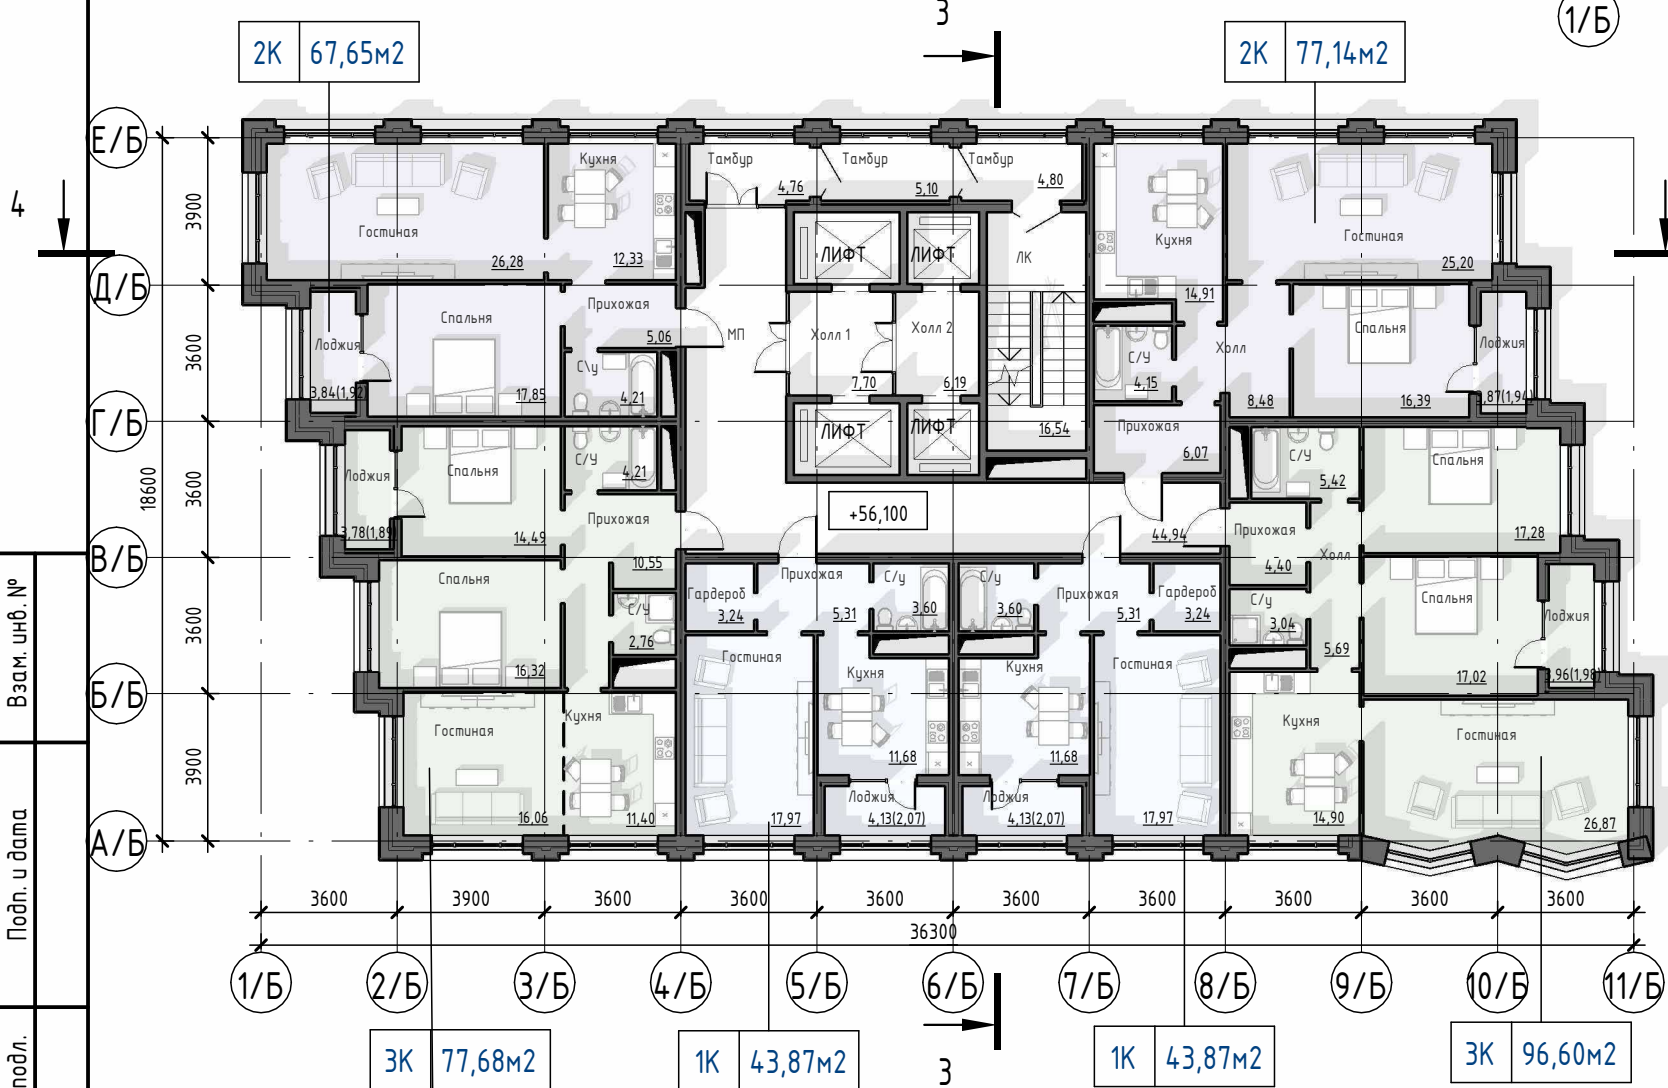



Схема блокировки. Блок Б

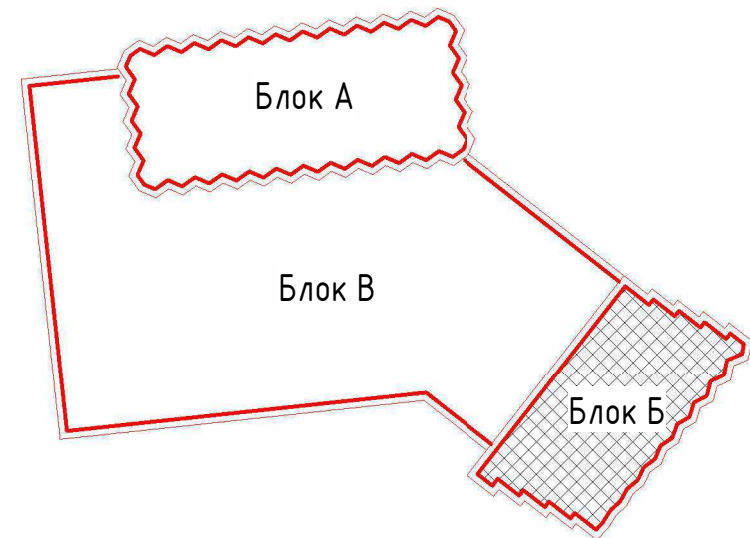

						345-1 - ЭП		
Изм.	Кол.уч.	Лист	№ док.	Подп.	Дата	Стадия	Лист	Листов
Разработал		Киселев		<i>Киселев</i>		ЭП	024	
Разработал		Быков		<i>Быков</i>		ТОО "Строй Бизнес Консалтинг"		
Блок Б. План 16-го этажа. План 17-ого этажа.						Формат А3А		

Взам. инв. №	
Подп. и дата	
Инв. № подл.	

Блок Б. План 19-ого этажа. (1 : 200)

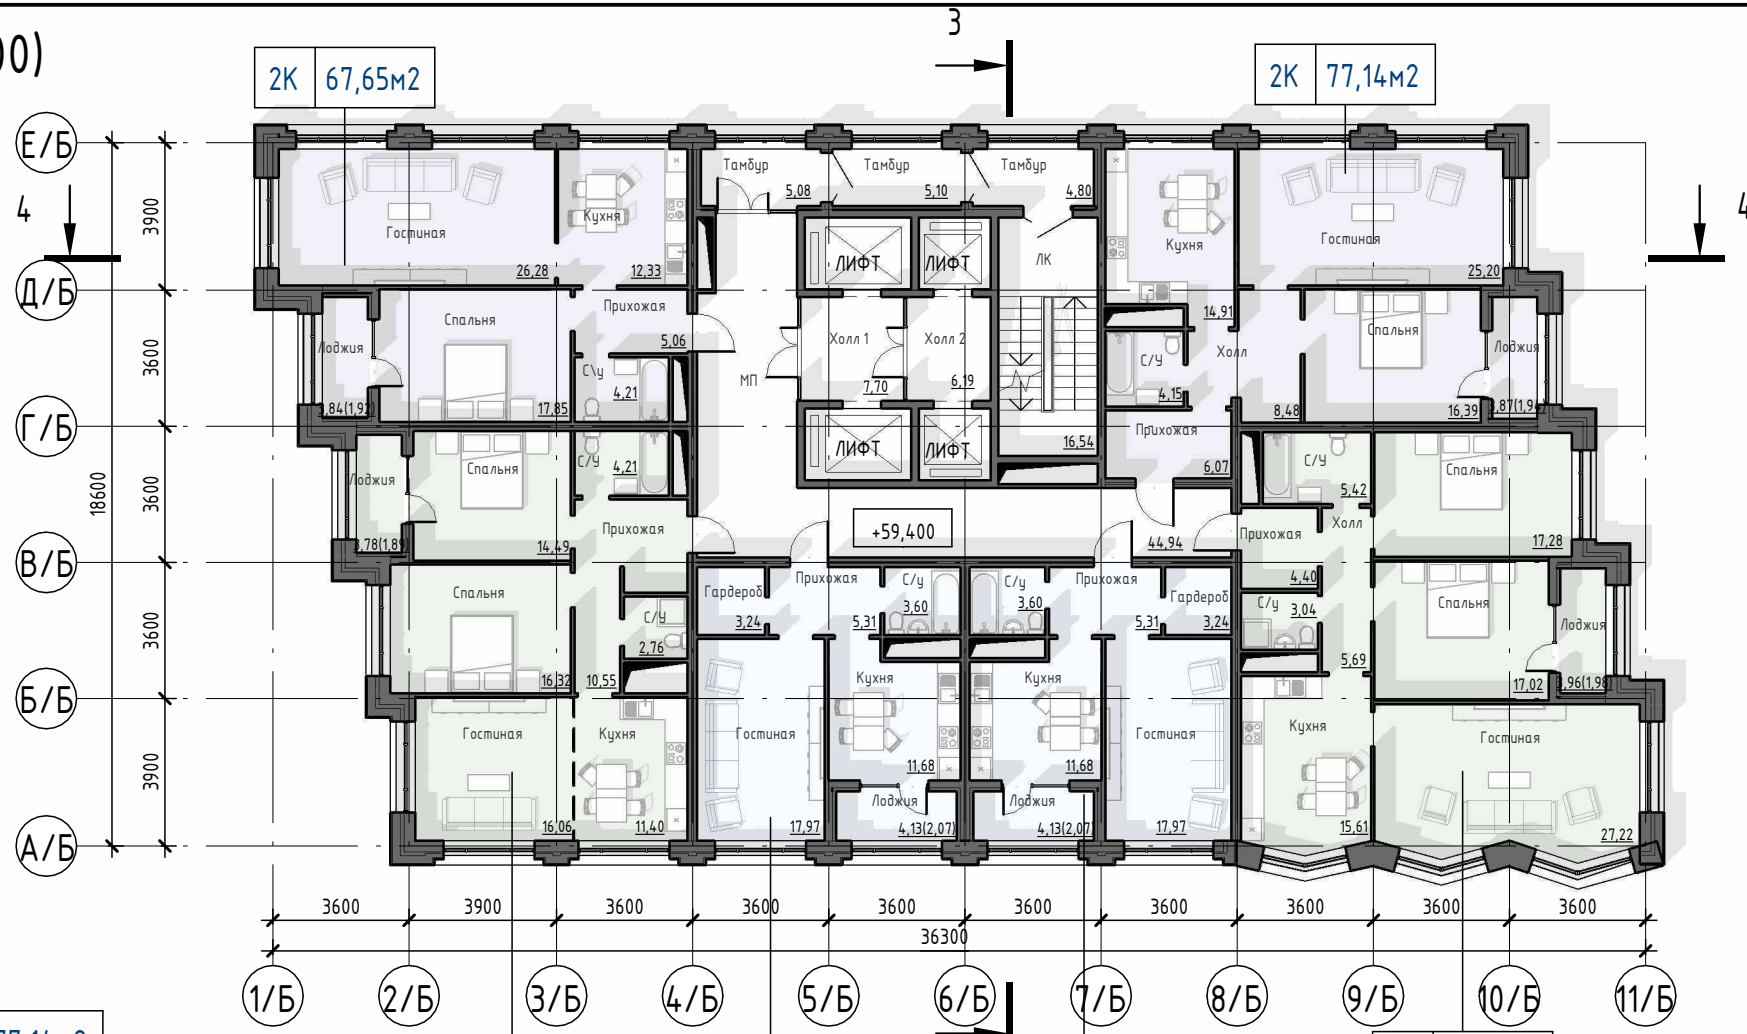

Блок Б. План 20-ого этажа. (1 : 200)


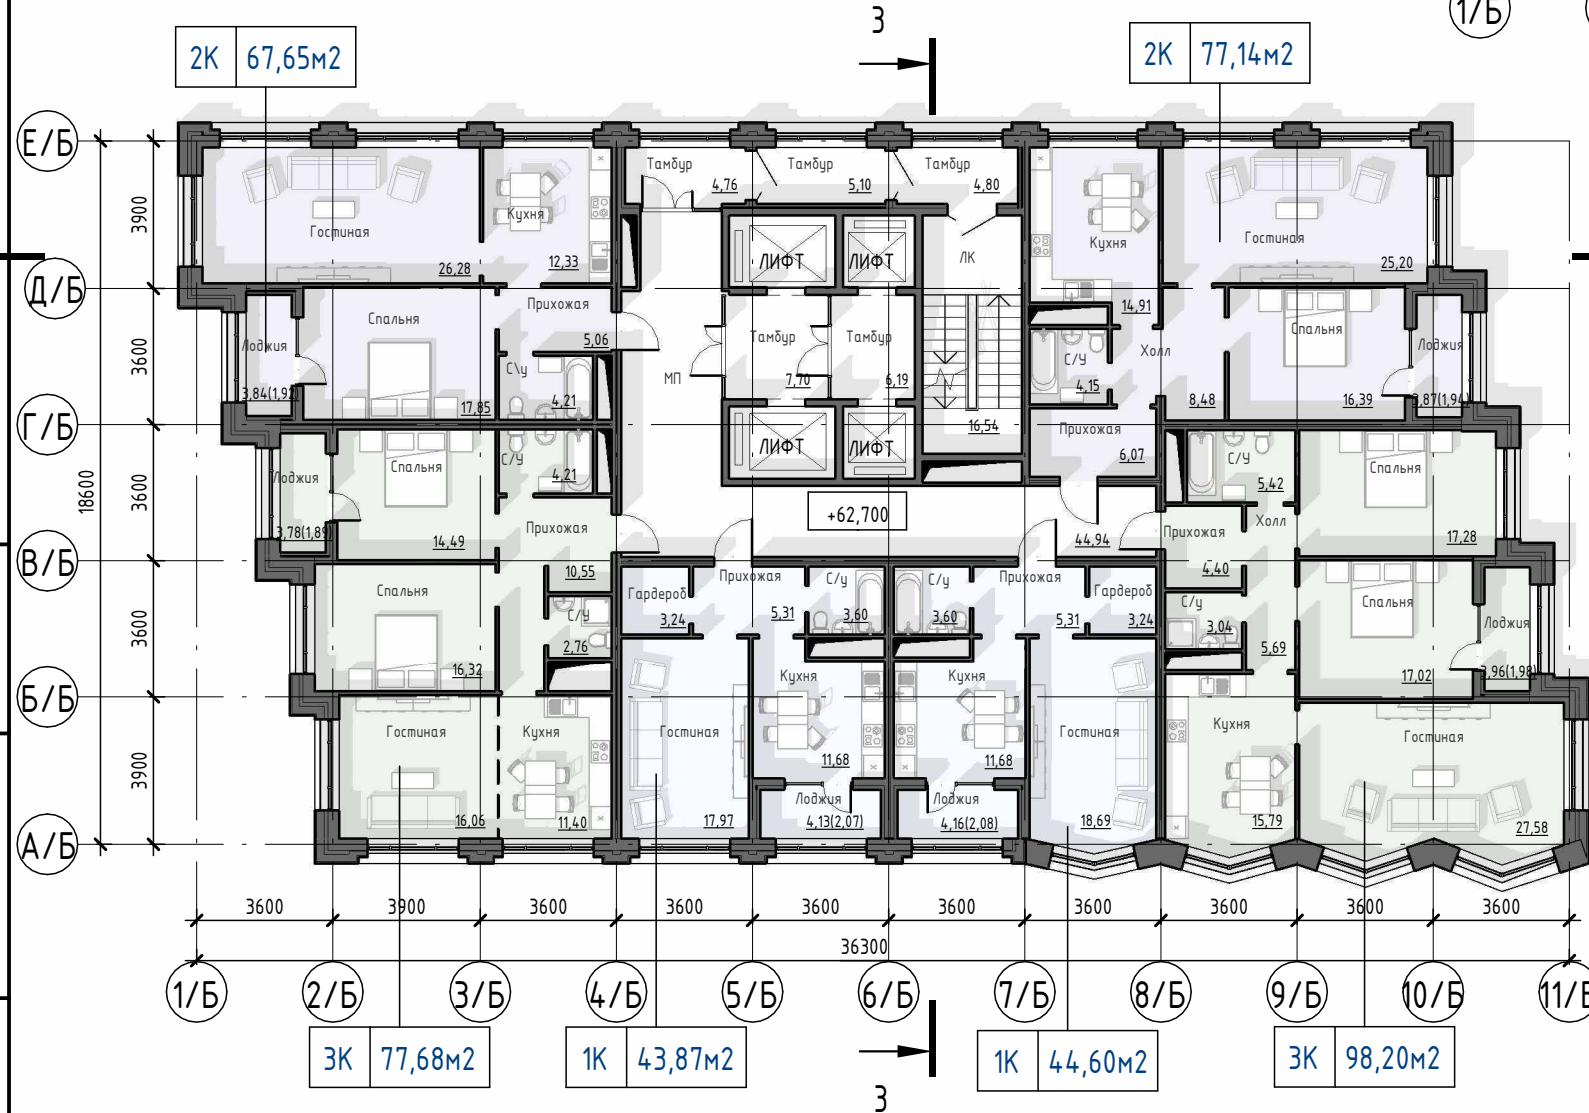


Схема блокировки. Блок Б

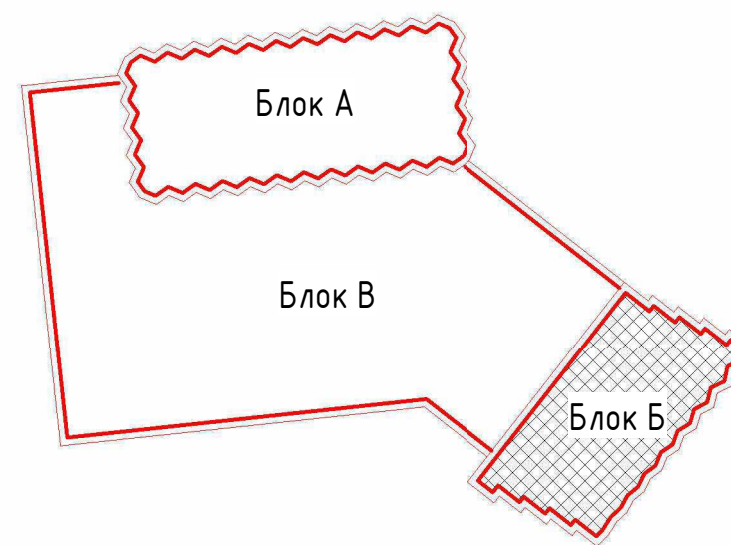

Изм.	Кол.уч.	Лист	№ док.	Подп.	Дата
Разработал		Киселев		<i>Киселев</i>	
Разработал		Быков		<i>Быков</i>	

345-1 - ЭП


Блок Б. План 18-го этажа. План 19-ого этажа

Стадия	Лист	Листов
ЭП	025	

ООО "Строй Бизнес Консалтинг"

Взам. инв. №	
Подп. и дата	
Инв. № подл.	

Блок Б. План 20-ого этажа. Блок Б (1:200)

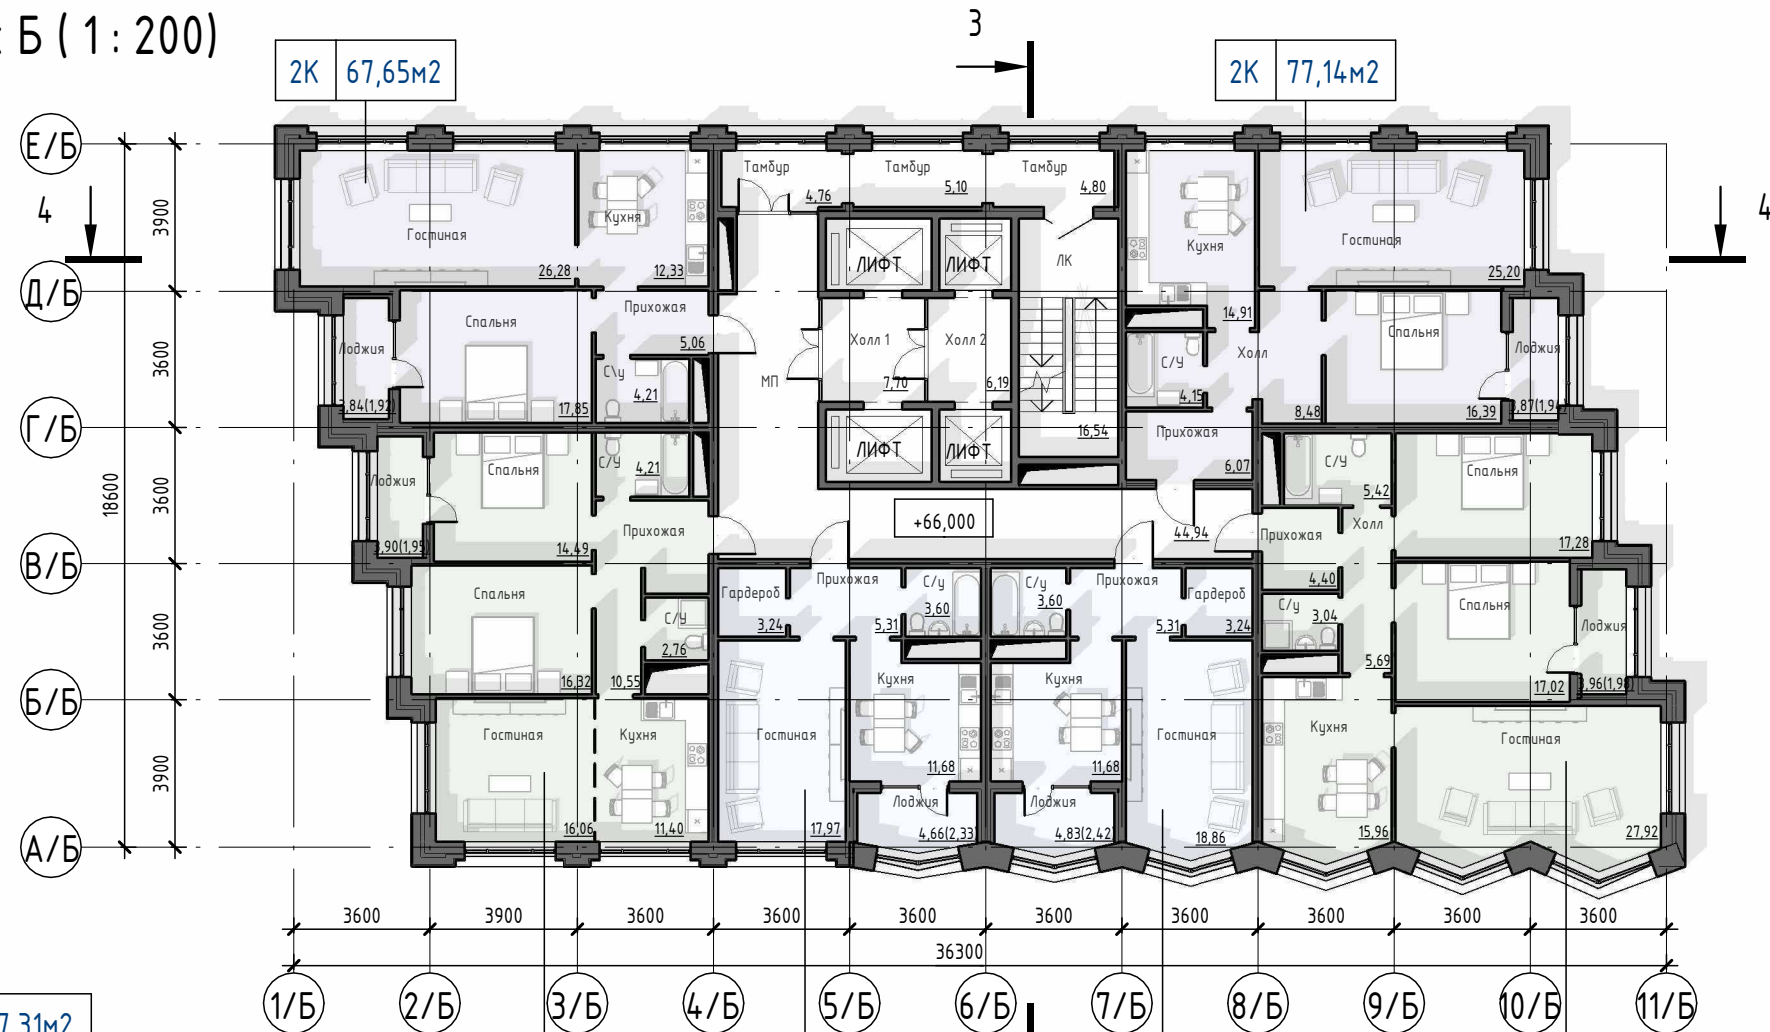

Блок Б. План 21-ого этажа. (1:200)



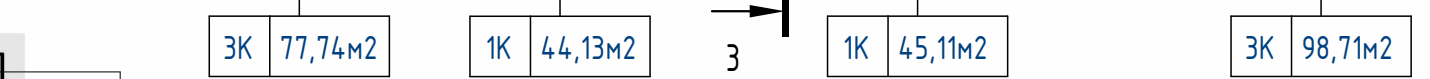


Схема блокировки. Блок Б

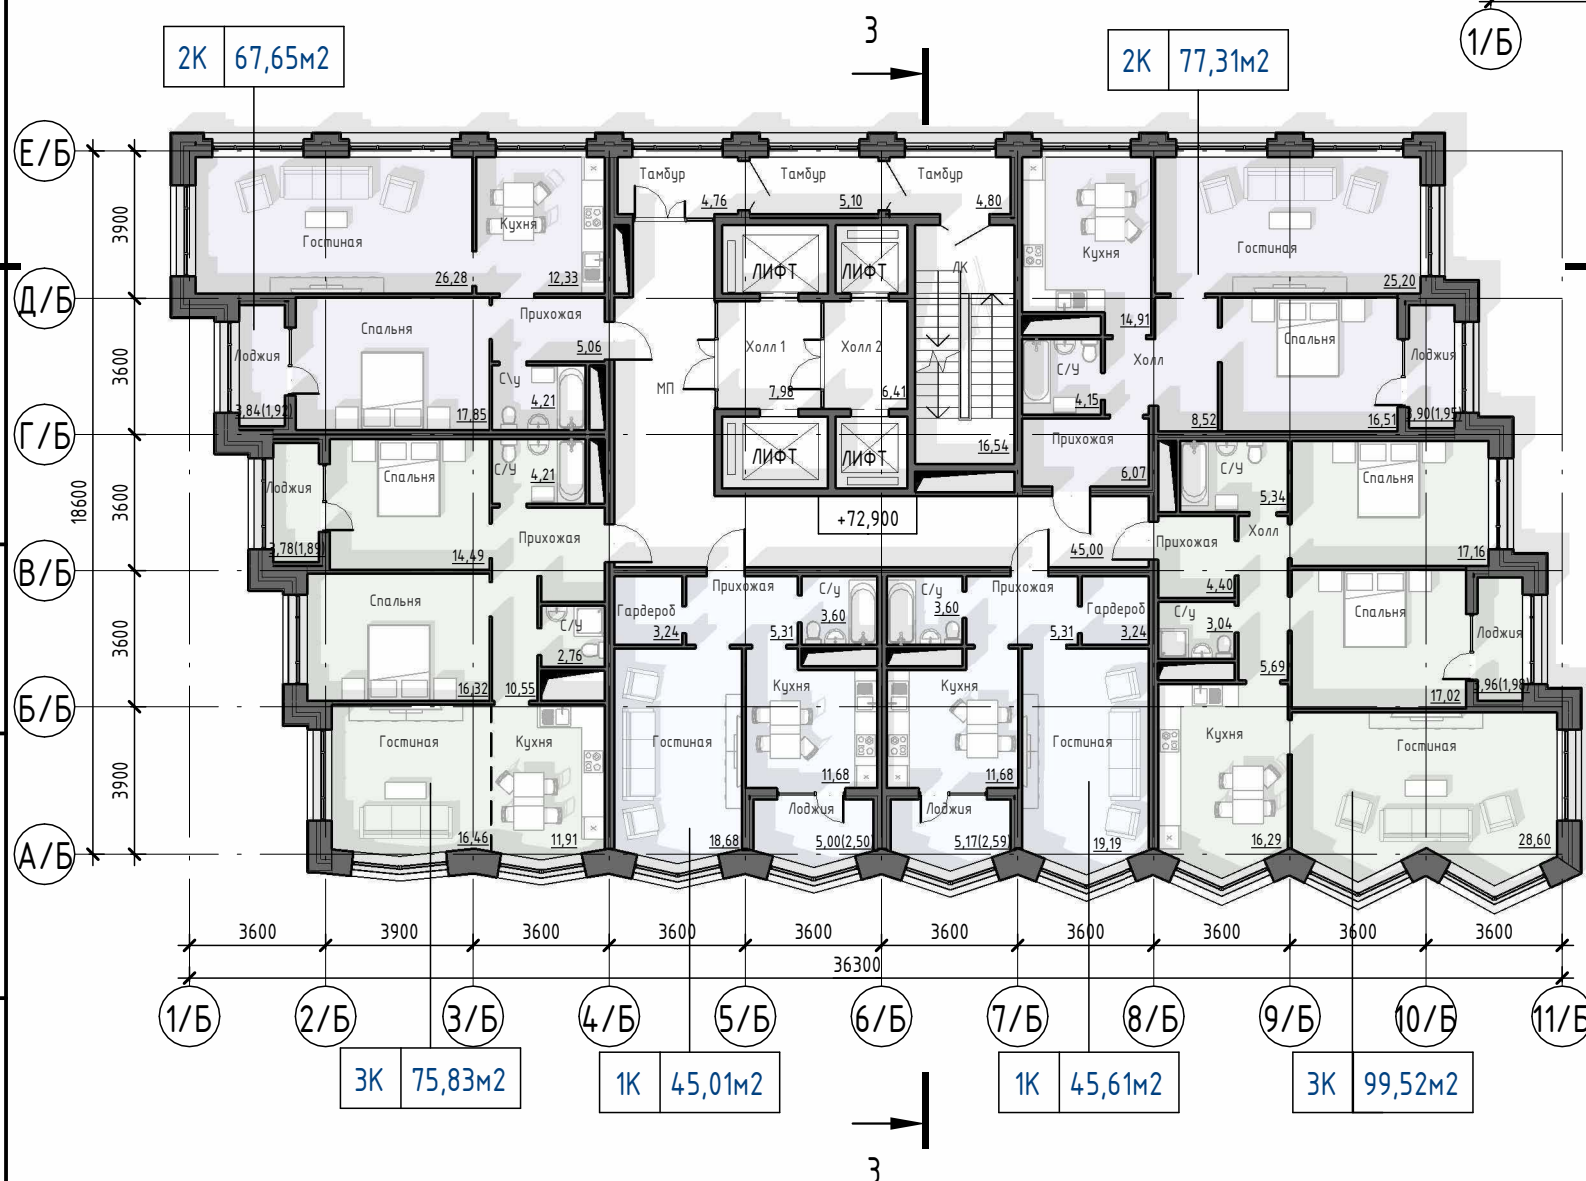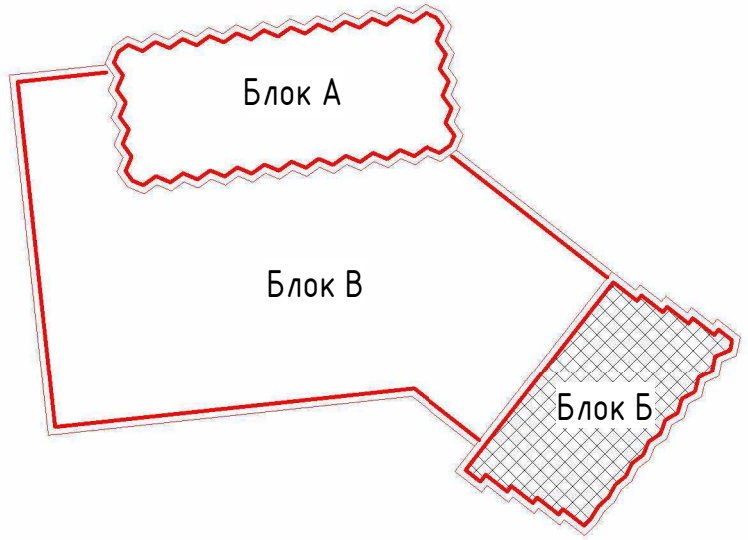

Взам. инв. №	
Подп. и дата	
Инв. № подл.	

Изм.	Кол.уч.	Лист	№ док.	Подп.	Дата
Разработал		Киселев		<i>Киселев</i>	
Разработал		Быков		<i>Быков</i>	

345-1 - ЭП


Блок Б. План 20-ого этажа. План 21-ого этажа

Стадия	Лист	Листов
ЭП	026	

ООО "Строй Бизнес Консалтинг"

Формат А3А

Блок Б. План 22-ого этажа. (1 : 200)

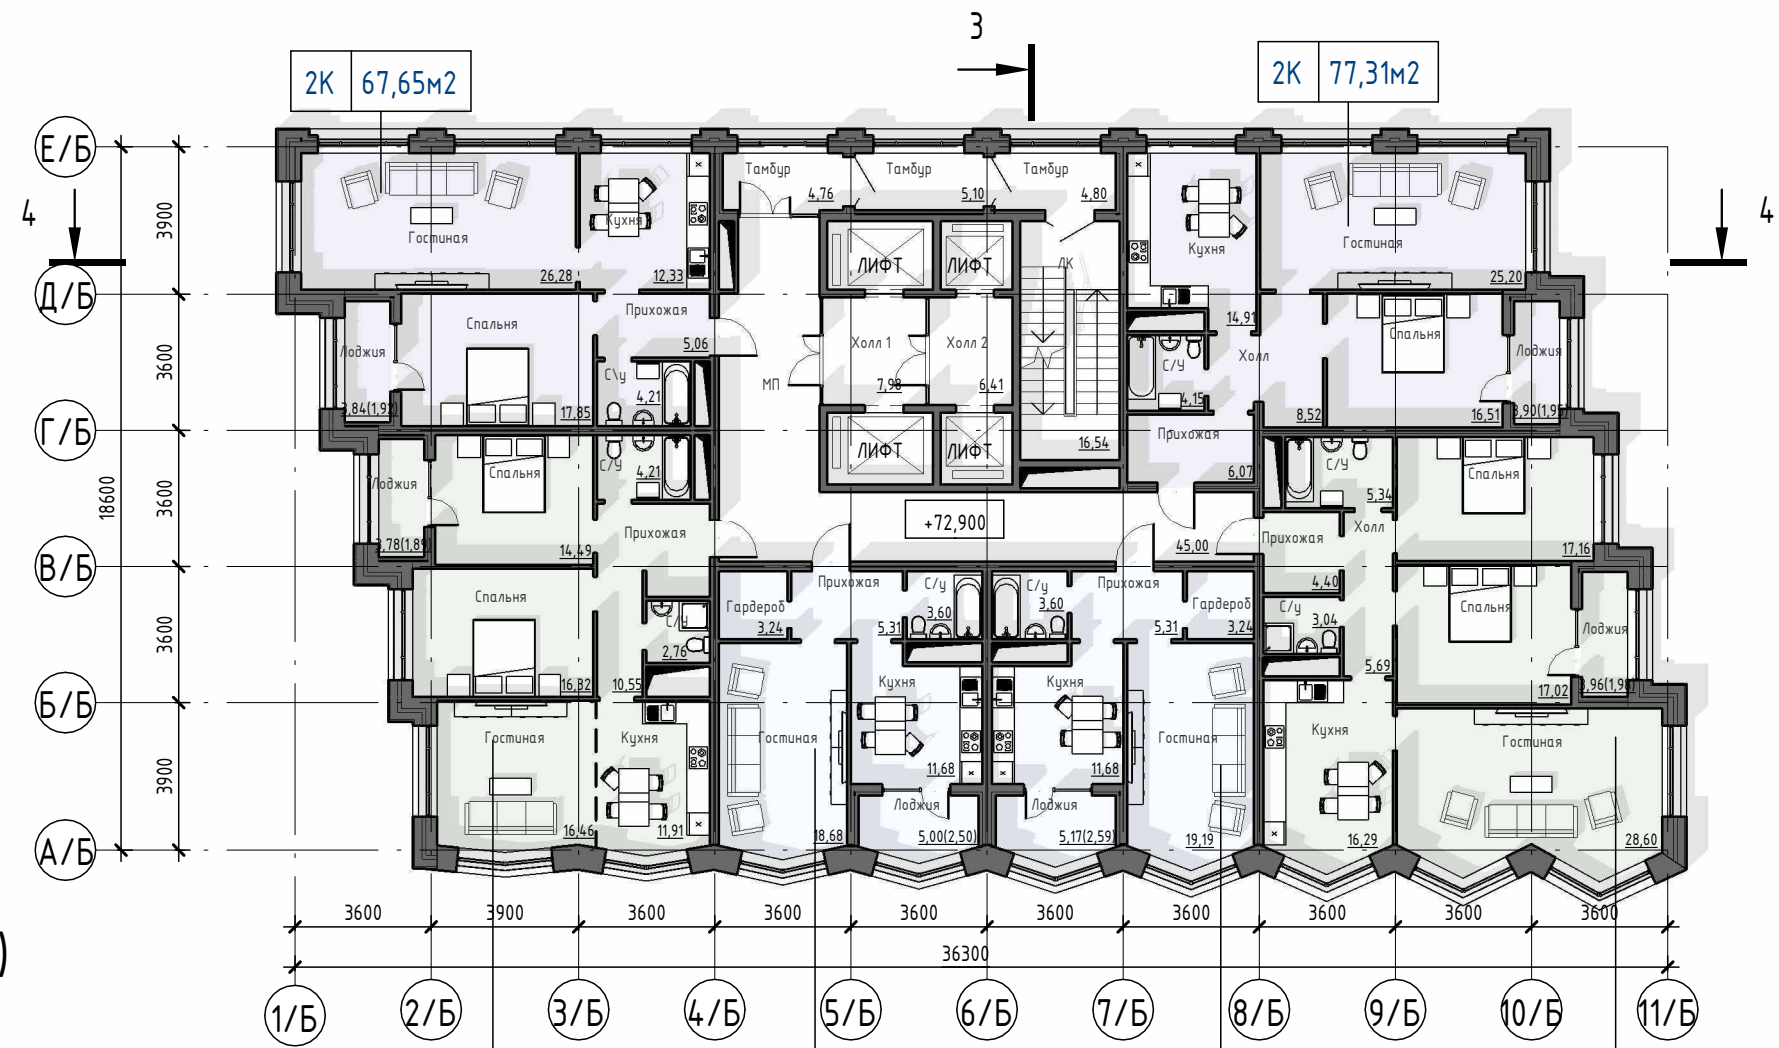

Блок Б. План технического этажа (1 : 200)


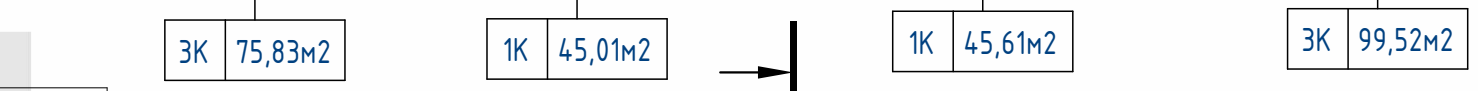


Схема блокировки. Блок Б

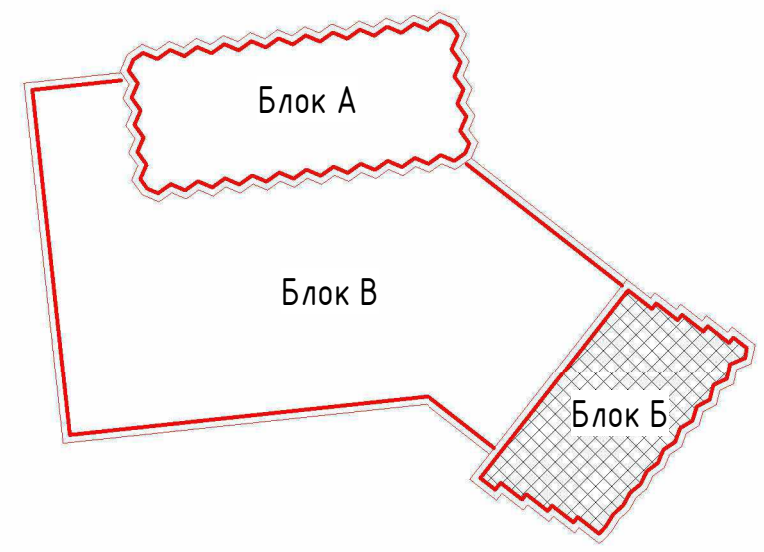

						345-1 - ЭП		
Изм.	Кол.уч.	Лист	№ док.	Подп.	Дата			
Разработал		Киселев		<i>Киселев</i>				
Разработал		Быков		<i>Быков</i>				
						Стадия	Лист	Листов
						ЭП	027	
						Блок Б. План 22-ого этажа. План технического этажа		
						ТОО "Строй Бизнес Консалтинг"		
						Формат Смените формат на А3А		

План кровли. Блок Б (1 : 200)


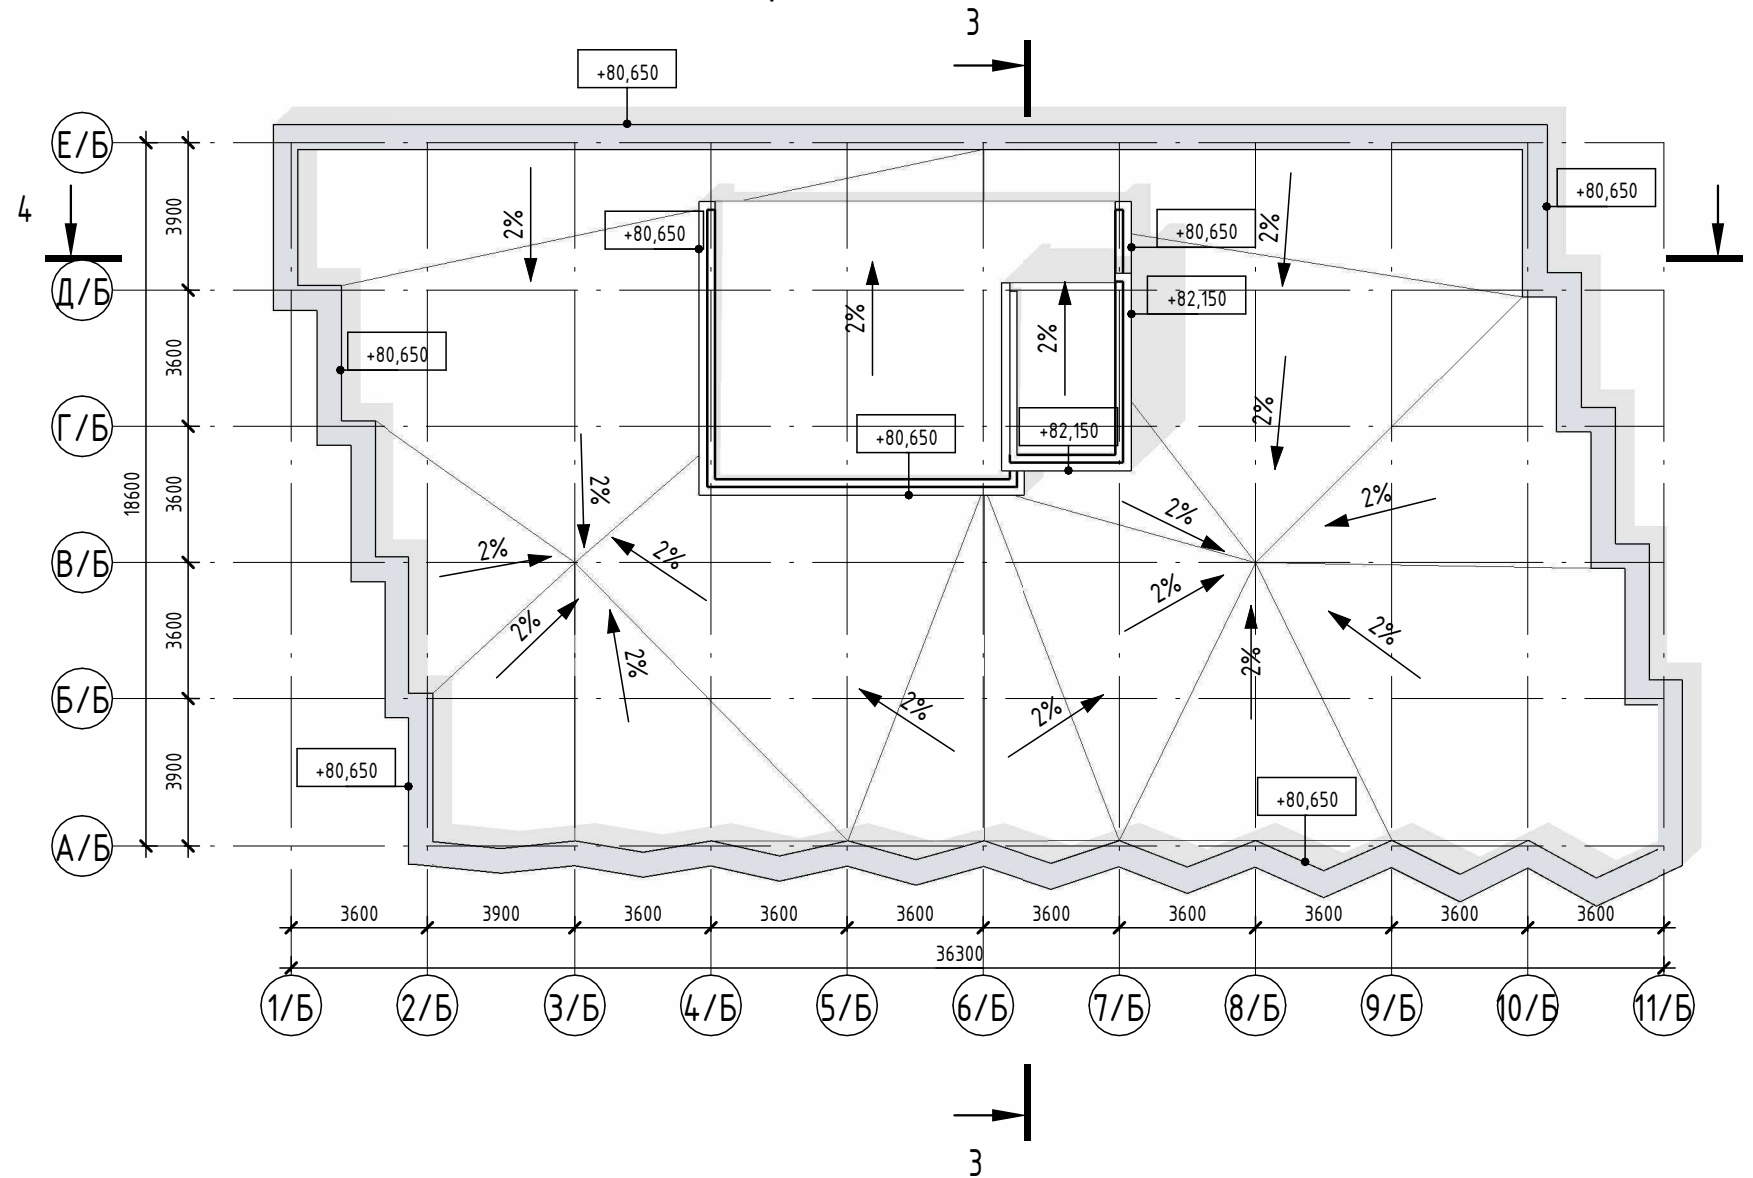


Схема блокировки. Блок Б

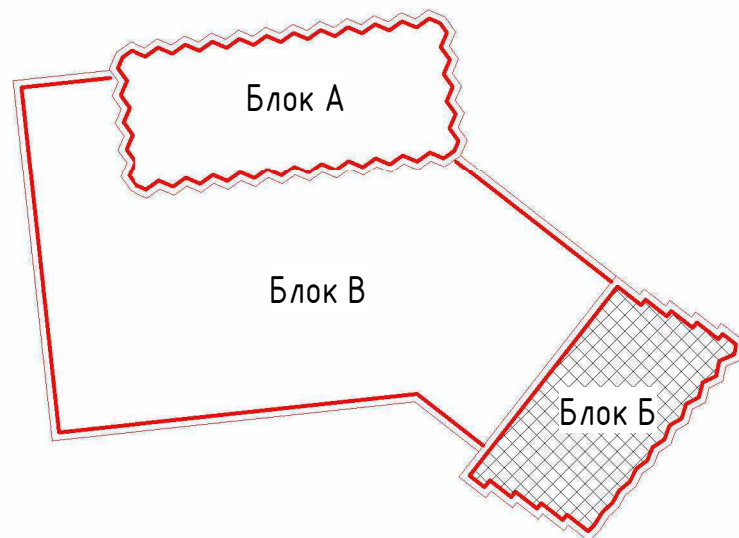

Инв. № подл.	Подп. и дата	Взам. инв. №

345-1 - ЭП					
Изм.	Кол.уч.	Лист	№ док.	Подп.	Дата
Разработал	Киселев			<i>[Signature]</i>	
Разработал	Быков			<i>[Signature]</i>	
Блок Б План кровли					
Стадия	Лист	Листов			
ЭП	028				
ТОО "Строй Бизнес Консалтинг"					

Разрез 1-1 (1:400)


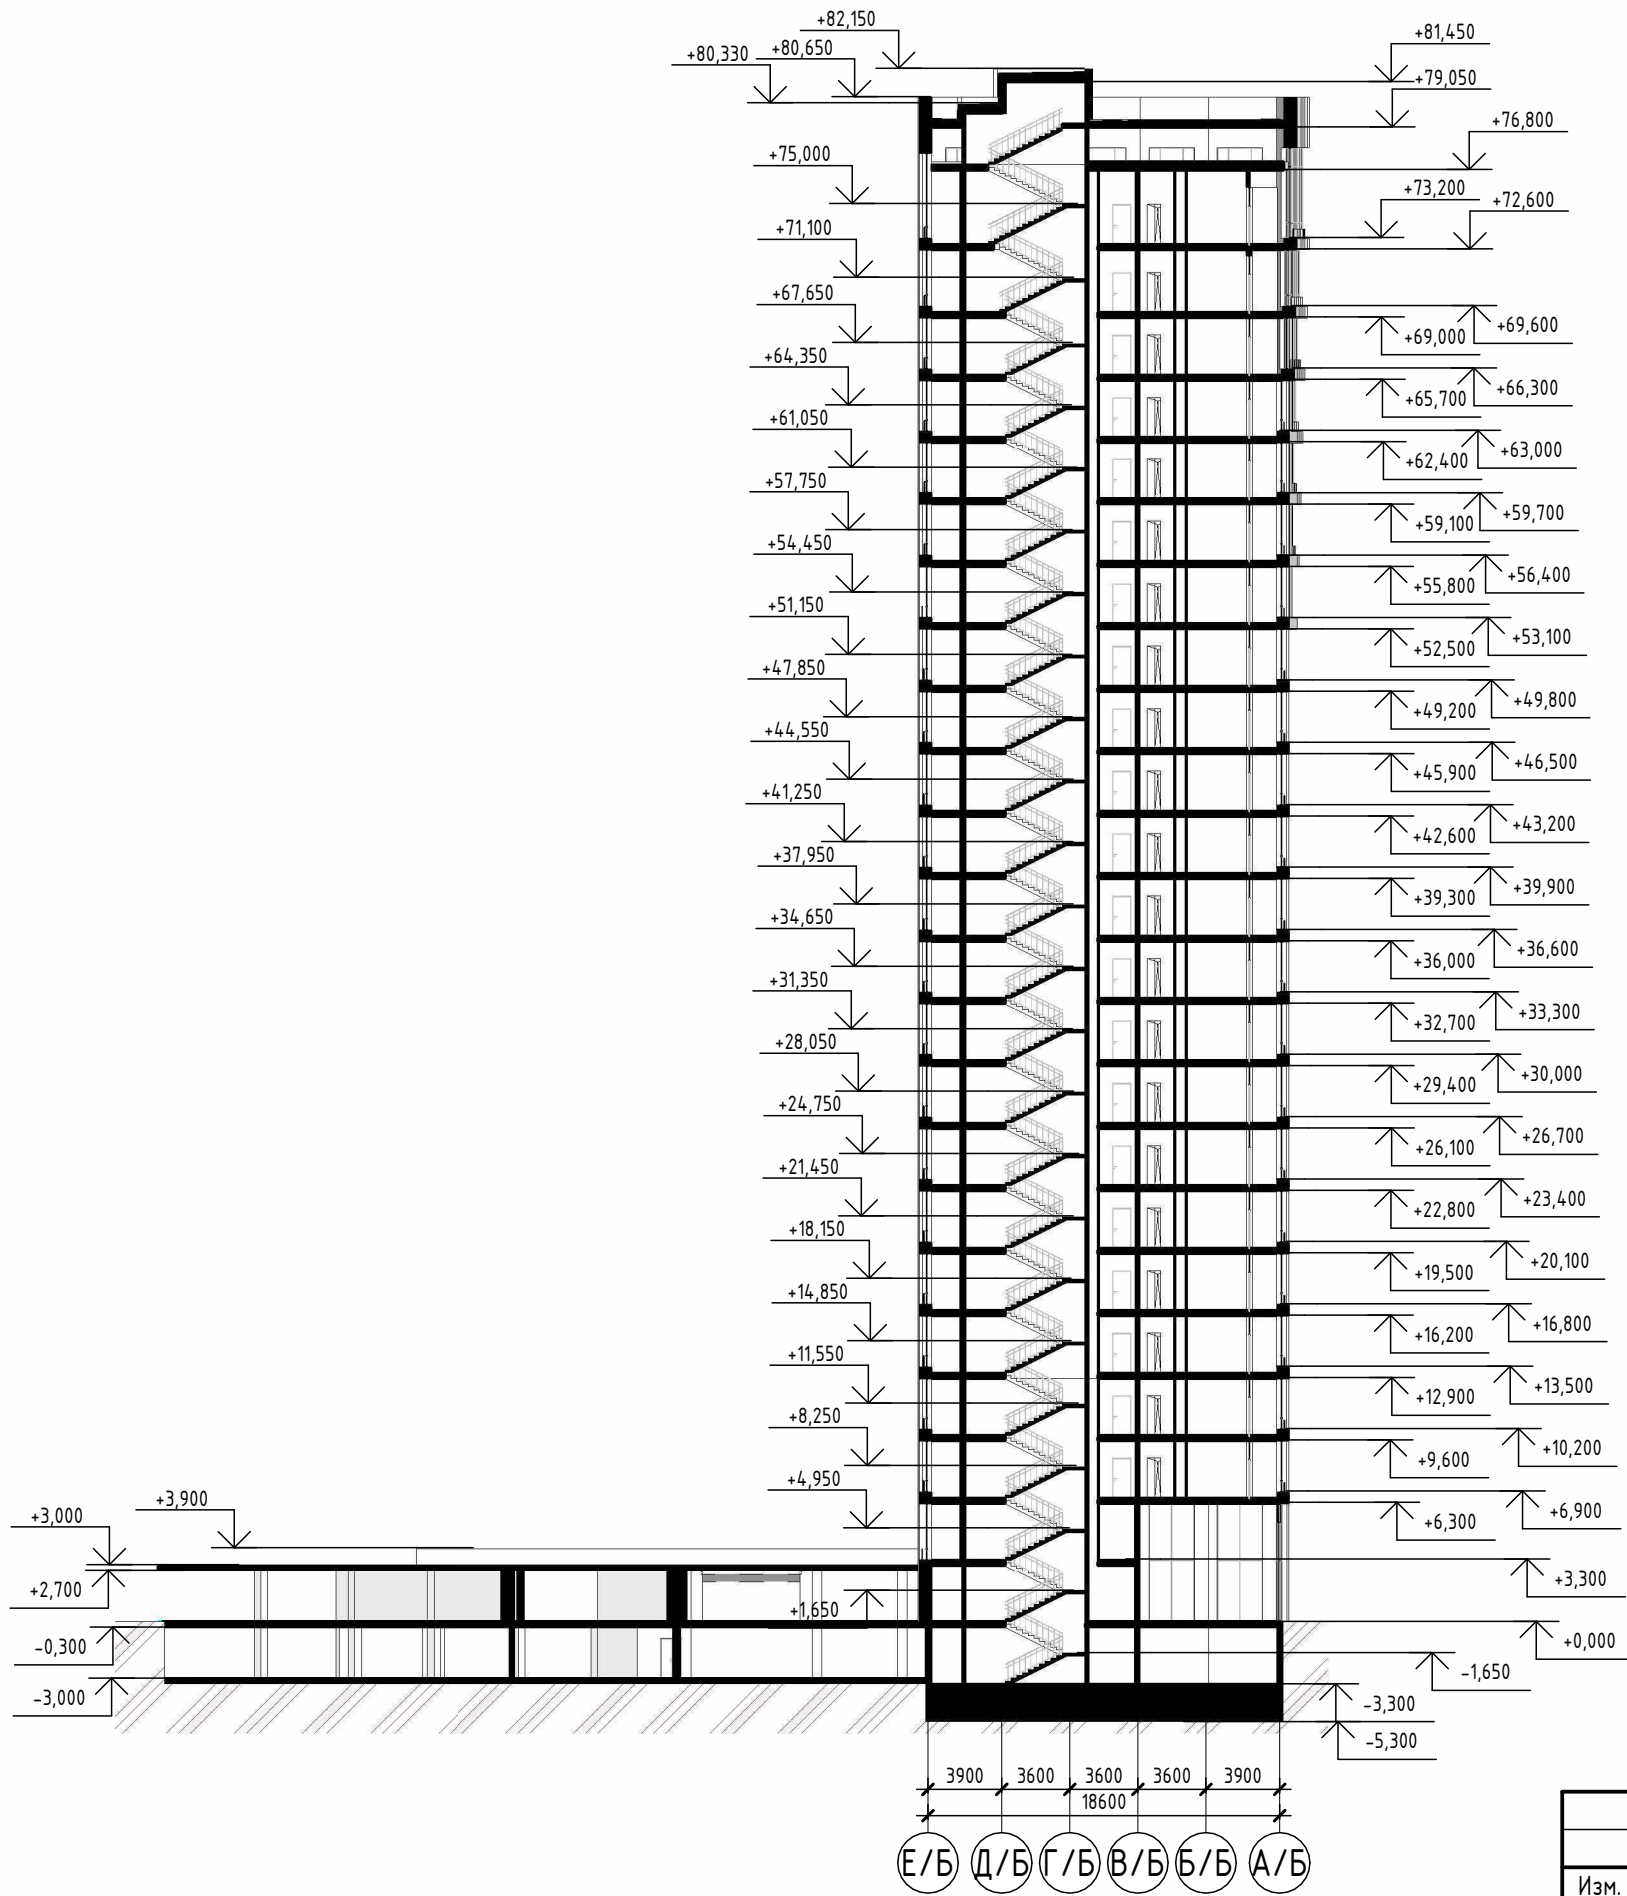


Схема блокировки. Блок Б

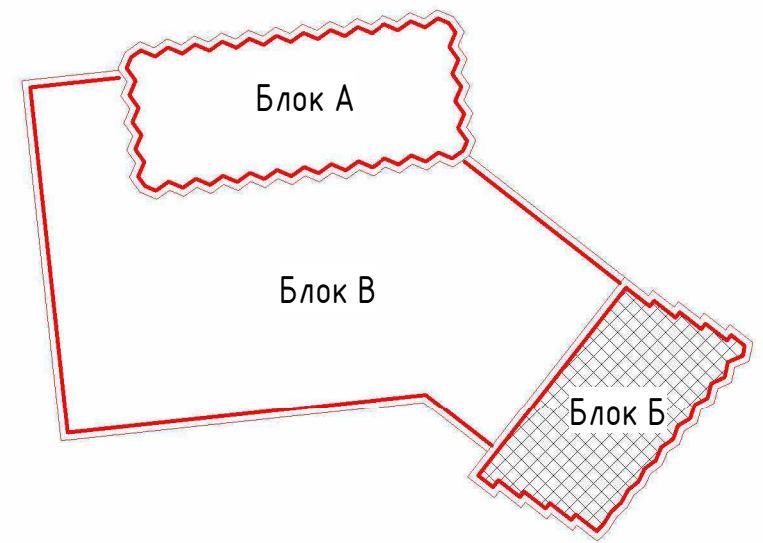

Взам. инв. №
Подп. и дата
Инв. № подл.

345-1 - ЭП					
Изм.	Кол.уч.	Лист	№ док.	Подп.	Дата
Разработал	Киселев			<i>[Signature]</i>	
Разработал	Быков			<i>[Signature]</i>	
Блок Б. Разрез 3-3					
Стадия	Лист	Листов			
ЭП	029				
ТОО "Строй Бизнес Консалтинг"					
Формат А3А					

Разрез 2-2 (1 : 400)


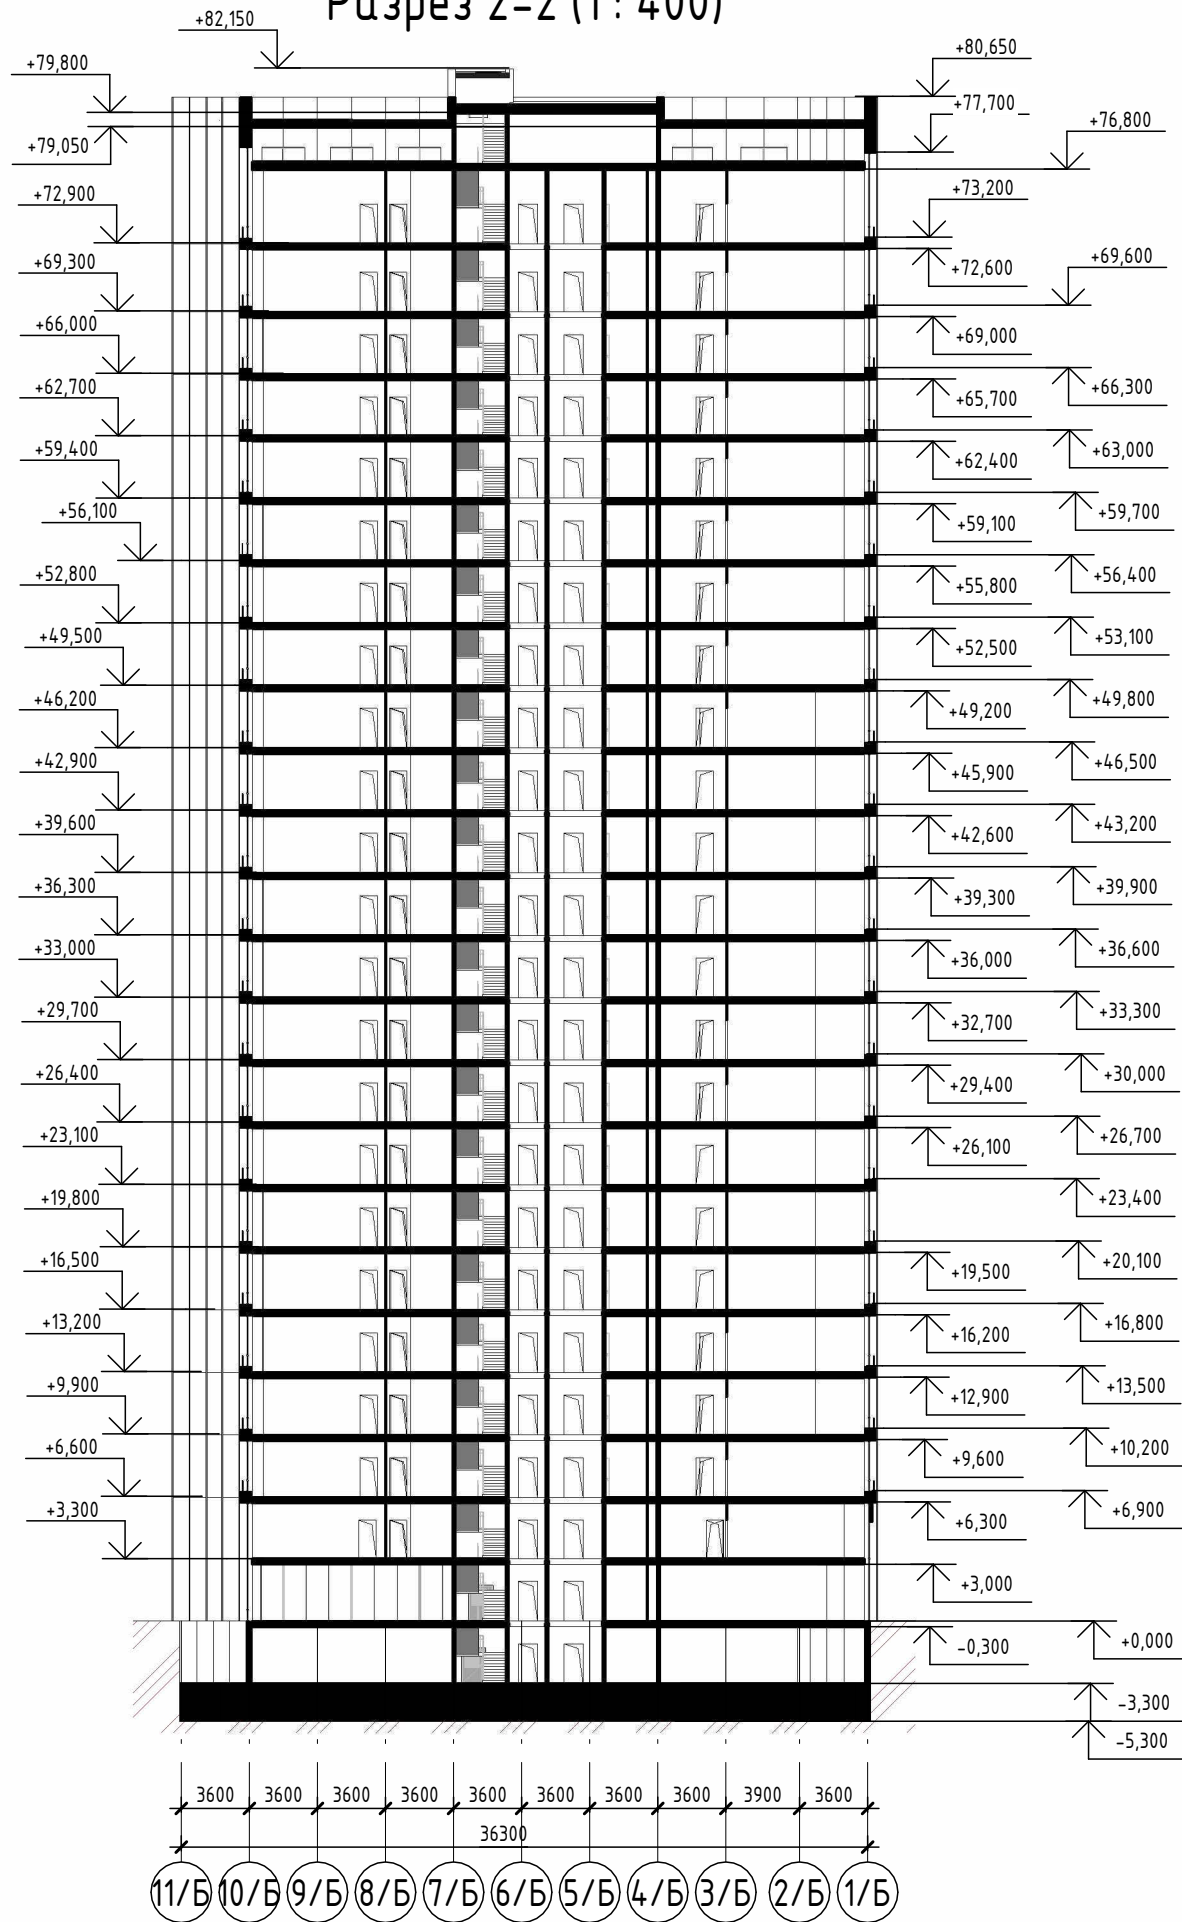



Схема блокировки. Блок Б

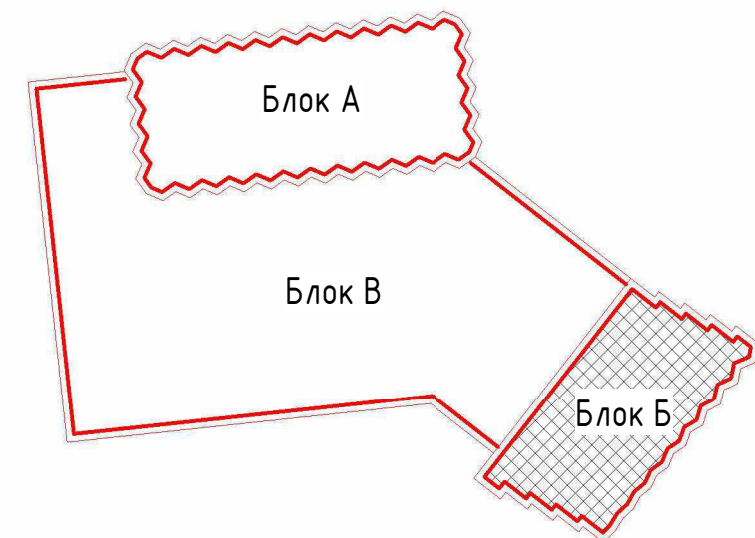

Взам. инв. №
Подп. и дата
Инв. № подл.

						345-1 - ЭП		
Изм.	Кол.уч.	Лист	№ док.	Подп.	Дата			
Разработал	Киселев			<i>[Signature]</i>		Стадия	Лист	Листов
Разработал	Быков			<i>[Signature]</i>		ЭП	030	
						Блок Б. Разрез 4-4		
						ТОО "Строй Бизнес Консалтинг"		
						Формат А3А		

Блок В. Фасад в осях 1/В-9/В (1:200)

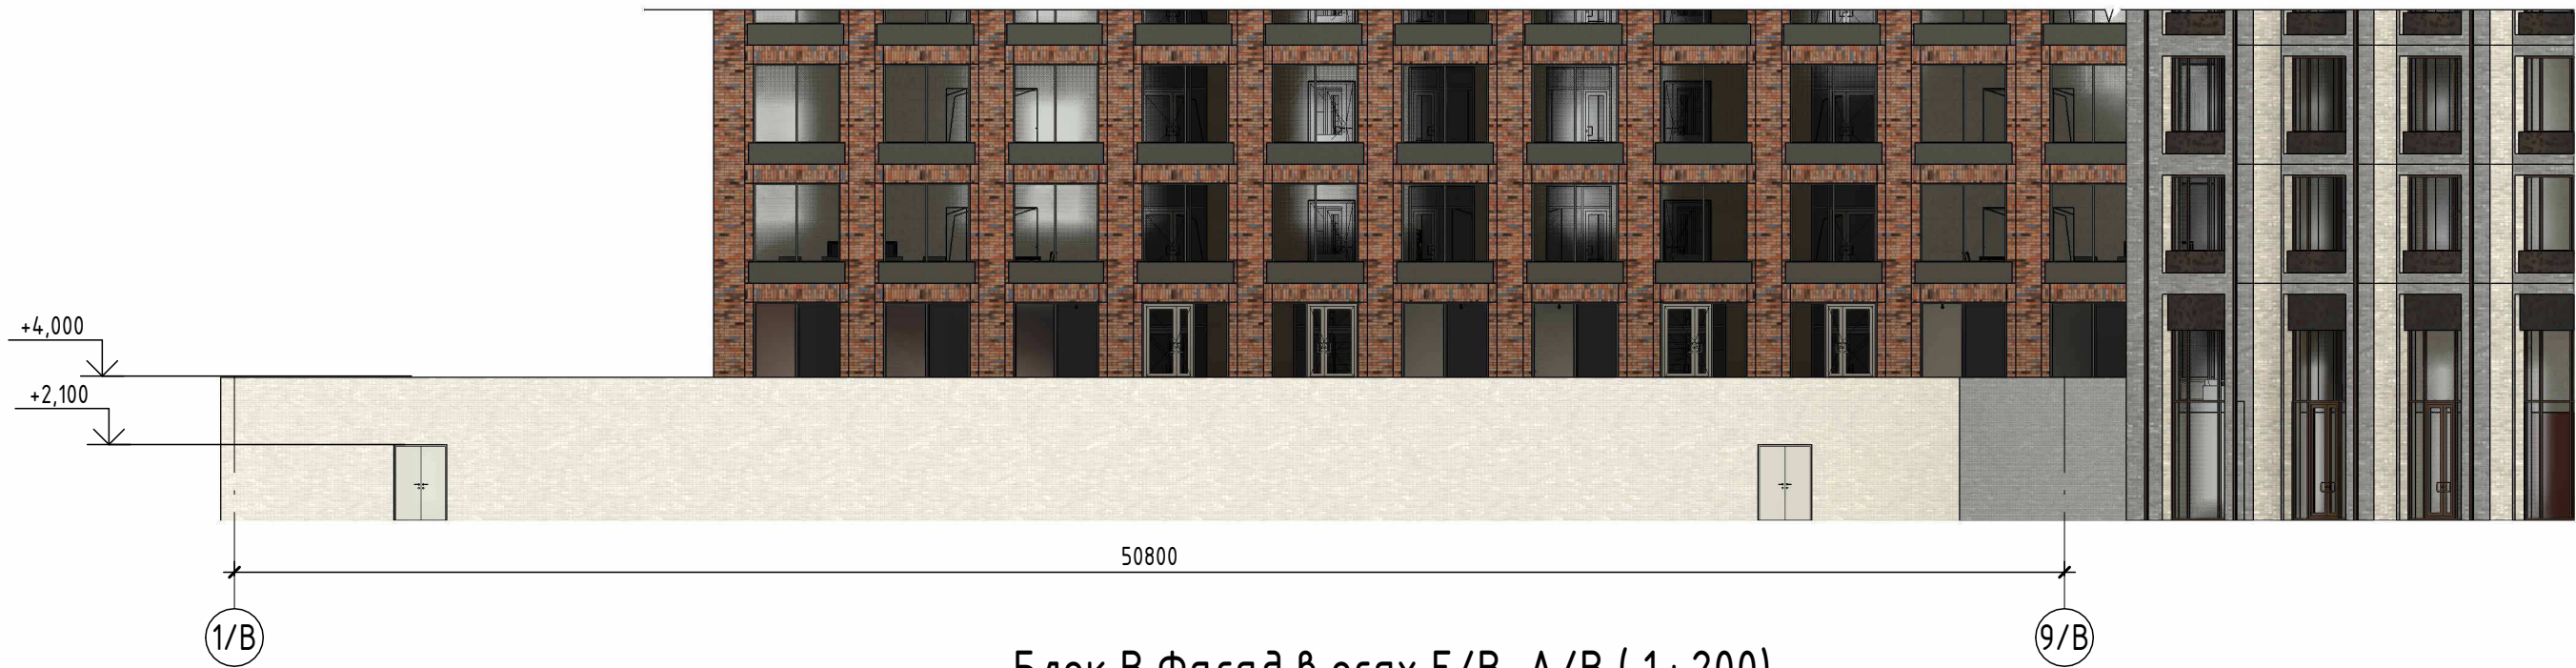

Блок В. Фасад в осях Е/В-А/В (1:200)


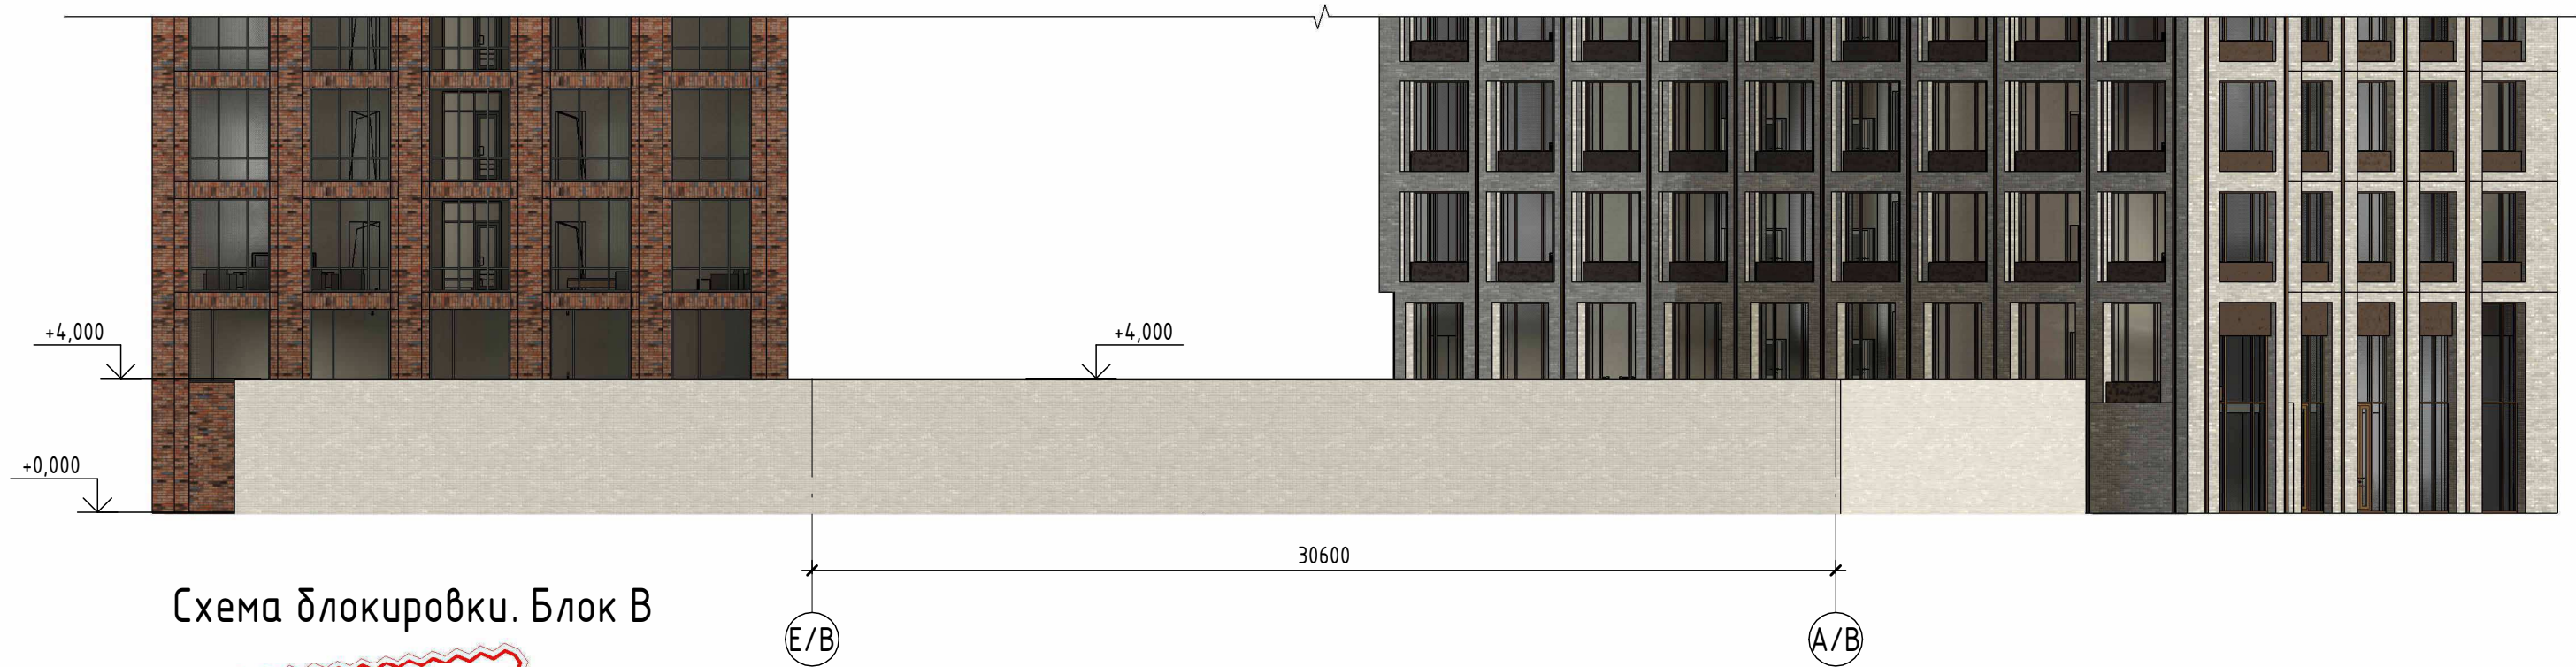


Схема блокировки. Блок В

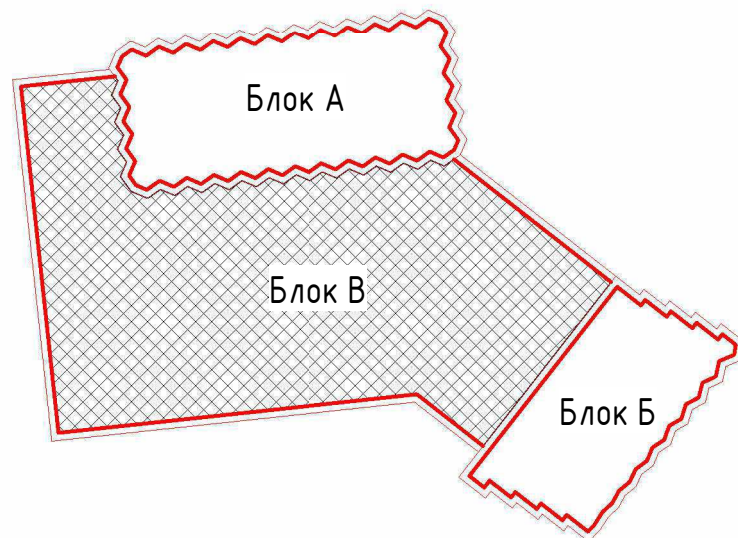

Согласовано	
Взам. инв. №	
Подп. и дата	
Инв. № подл.	

						345-1 - ЭП			
Изм.	Кол.уч.	Лист	№ док.	Подп.	Дата				
Разработал		Киселев		<i>[Signature]</i>					
Разработал		Быков		<i>[Signature]</i>					
						Блок В. Фасад в осях 1/В-9/В. Фасад в осях Е/В-А/В	Стадия	Лист	Листов
							ЭП	031	
						ТОО "Строй Бизнес Консалтинг"			

Блок В. Паркинг на отм -3,300 (1 : 200)


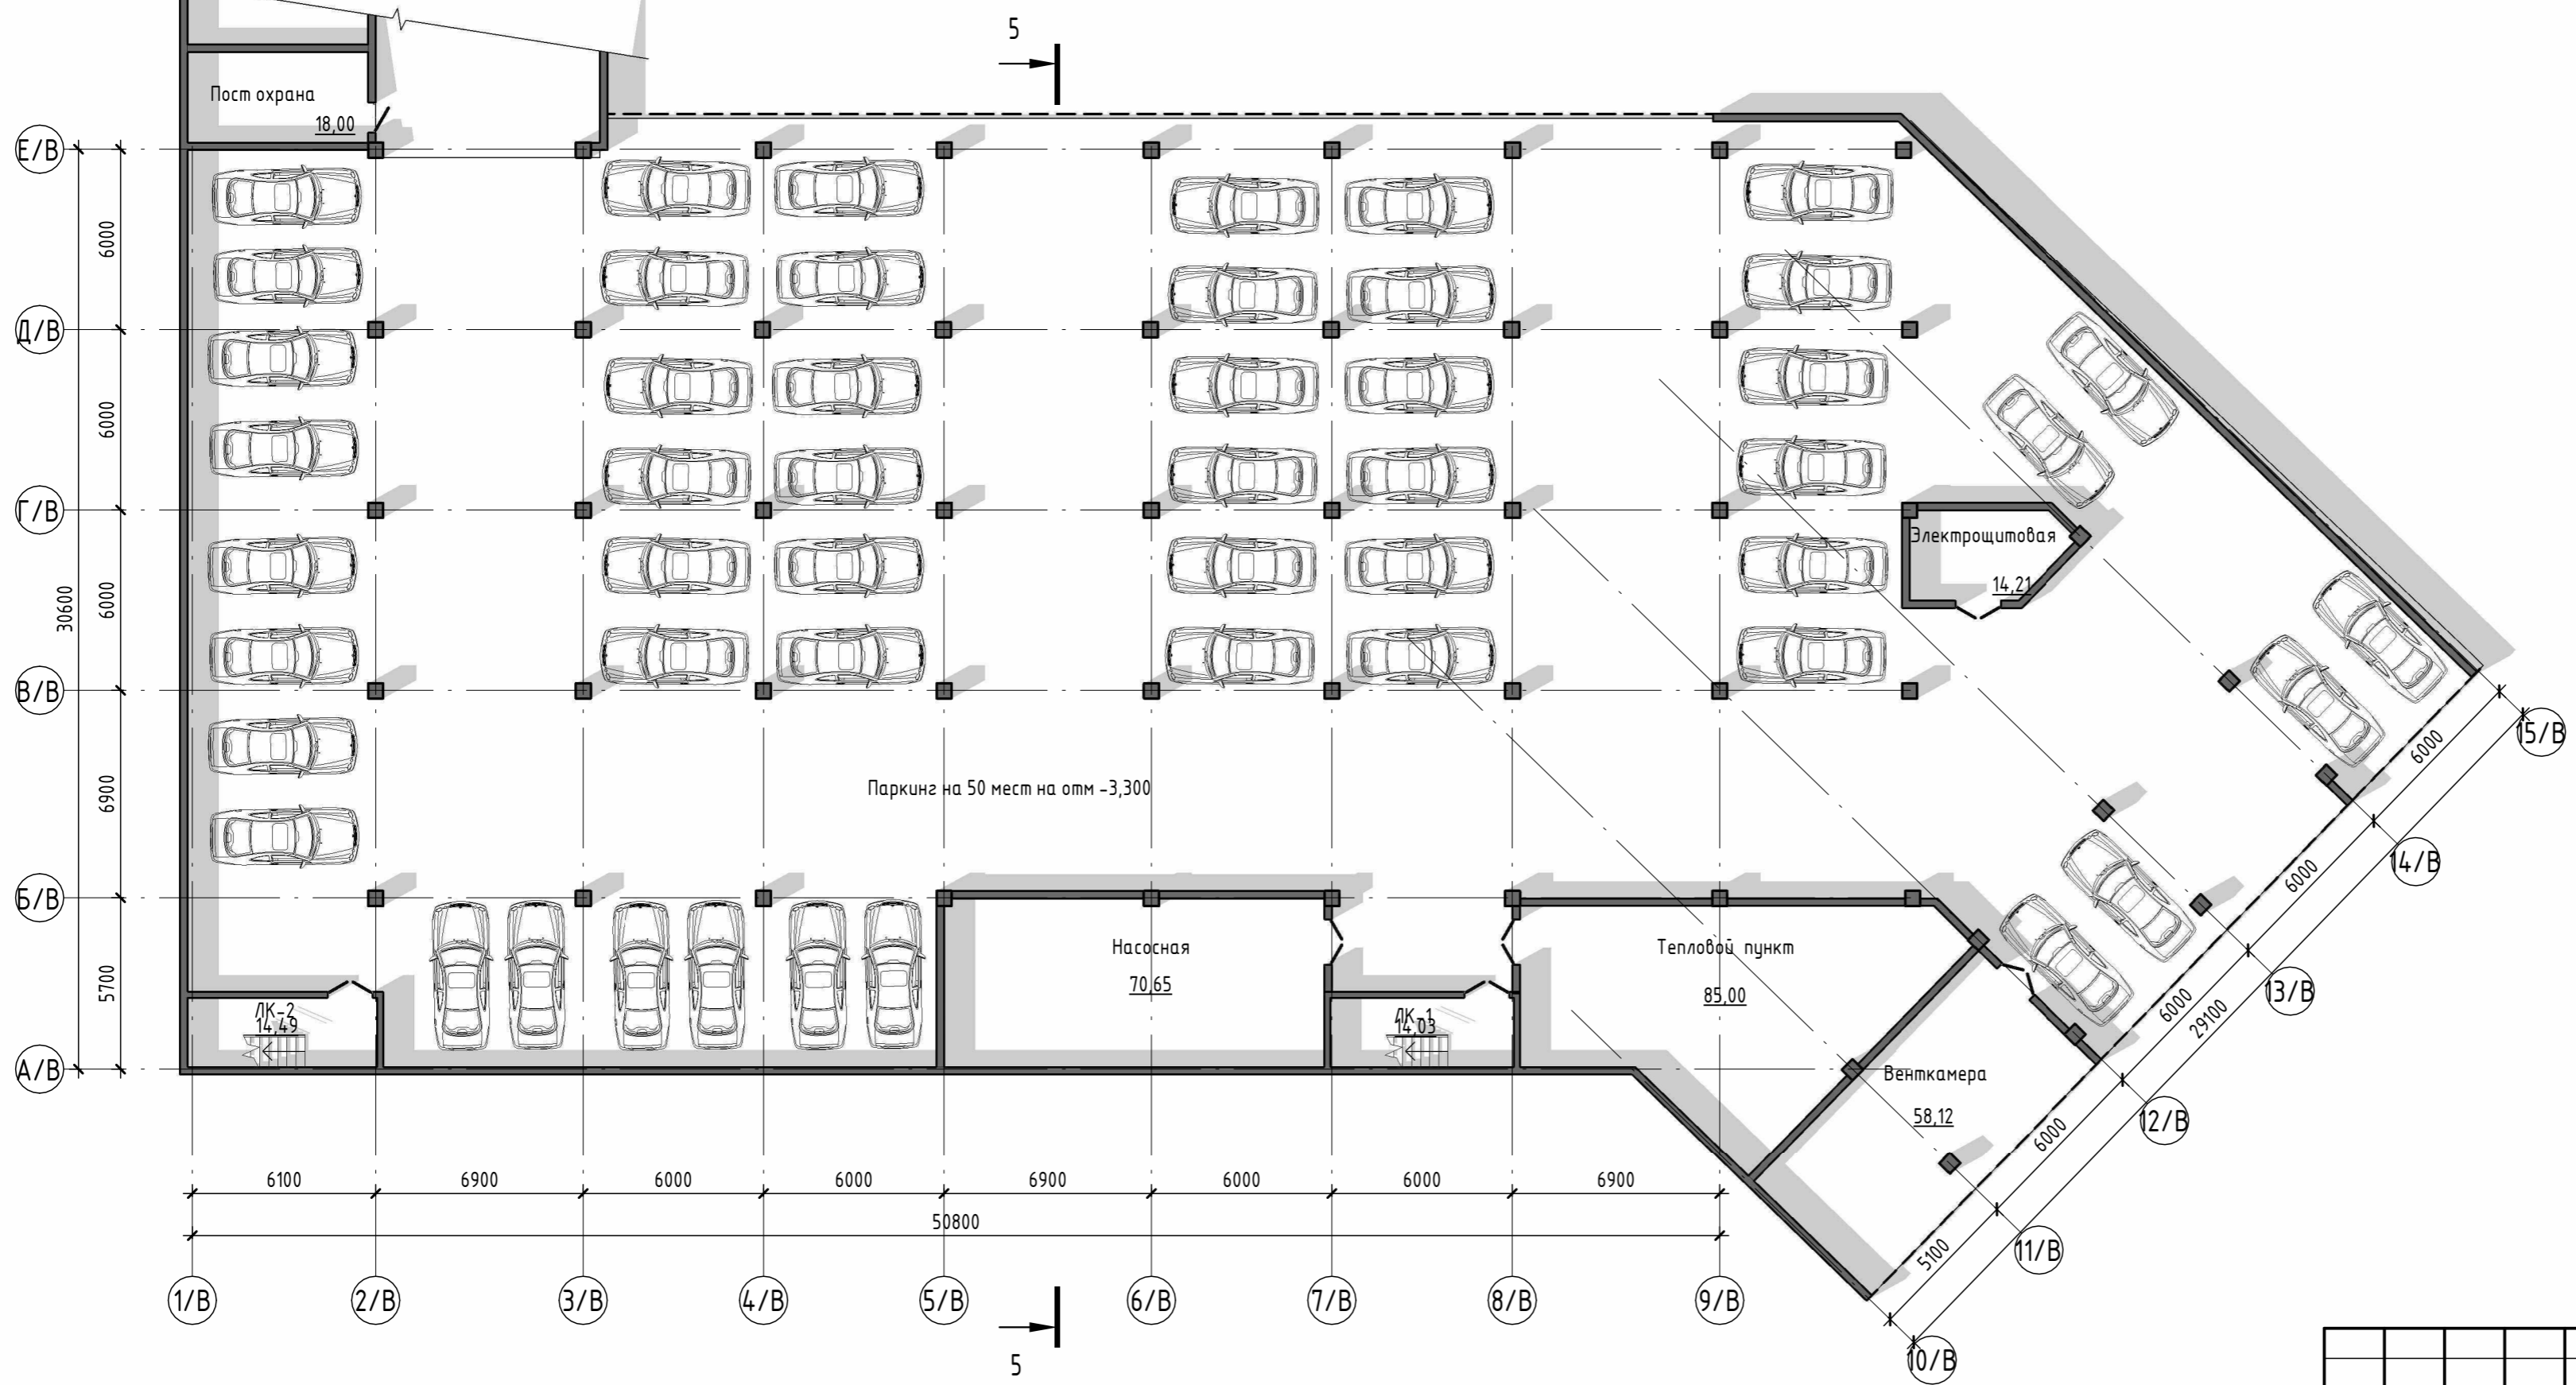


Схема блокировки. Блок В

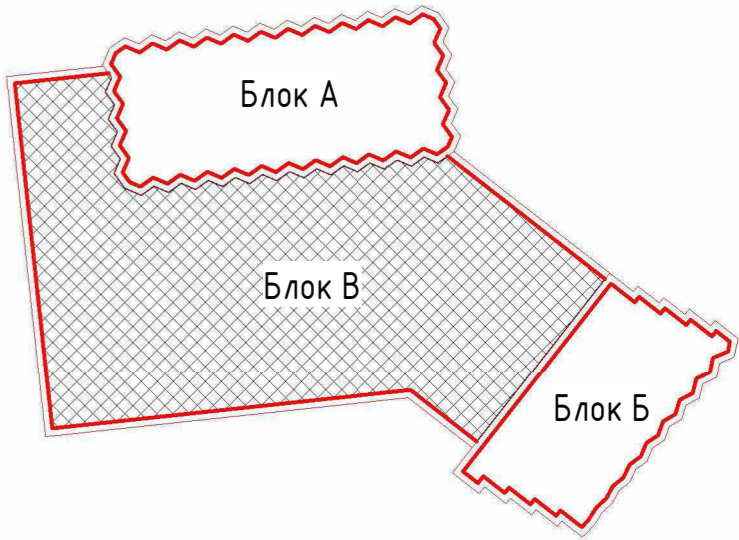

						345-1 - ЭП		
Изм.	Кол.уч.	Лист	№ док.	Подп.	Дата	ЭП	Лист	Листов
Разработал	Киселев			<i>[Signature]</i>		ЭП	032	
Разработал	Быков			<i>[Signature]</i>		Блок В. Паркинг на отм -3,300		
						ТОО "Строй Бизнес Консалтинг"		
						Формат А4х3А		

Согласовано	
Взам. инв. №	
Подл. и дата	
Инв. № подл.	

Блок В.Разрез 1-1 (1 : 200)


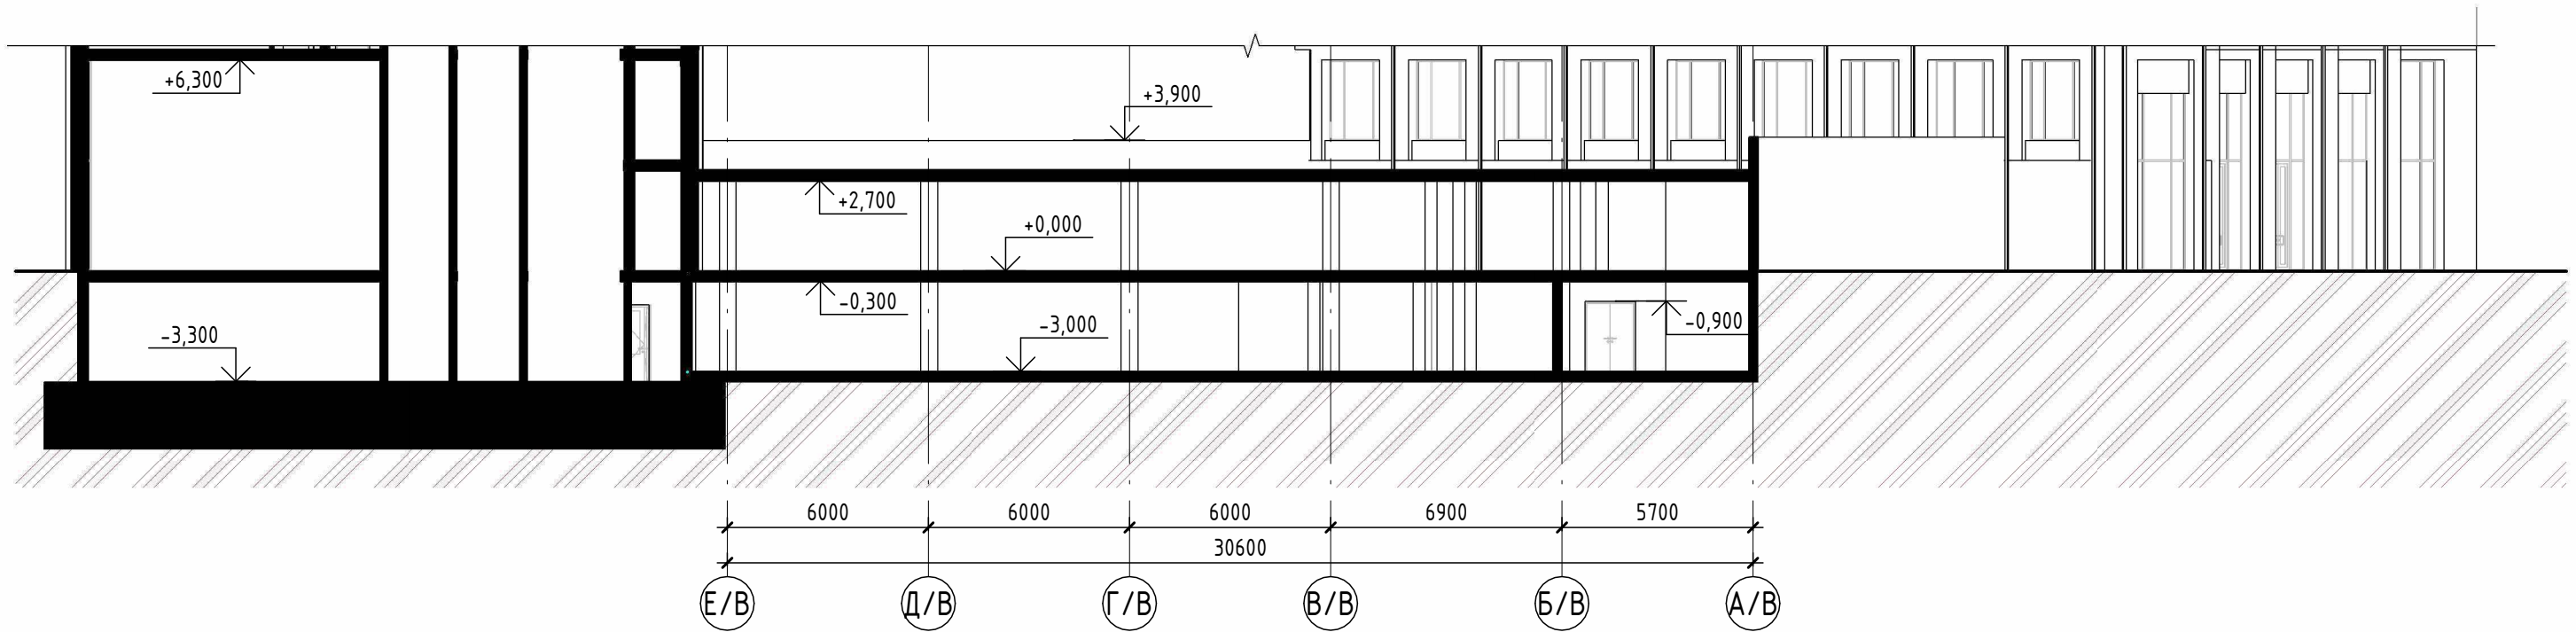


Схема блокировки. Блок В

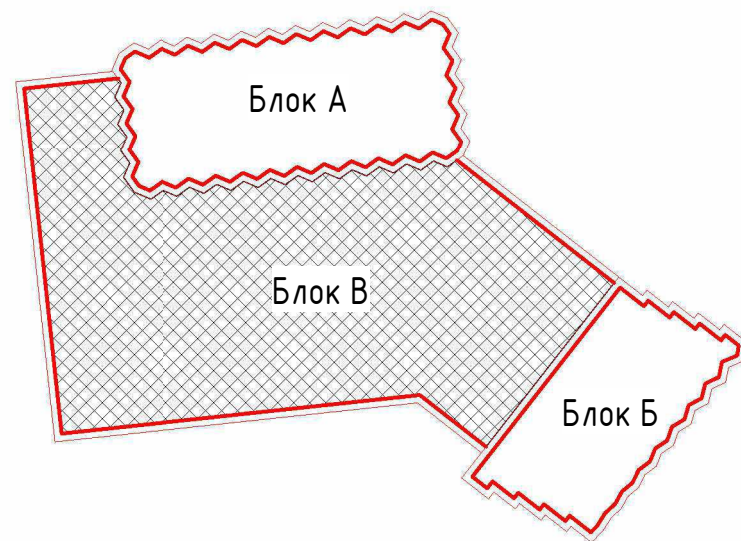

Согласовано	
Взам. инв. №	
Подп. и дата	
Инв. № подл.	

						345-1 - ЭП		
Изм.	Кол.уч.	Лист	№ док.	Подп.	Дата			
Разработал		Киселев		<i>Киселев</i>				
Разработал		Быков		<i>Быков</i>				
						Блок В.Разрез 5-5		
						Стадия	Лист	Листов
						ЭП	033	
						ТОО "Строй Бизнес Консалтинг"		

Блок В. Паркинг на отм 0,000 (1 : 200)


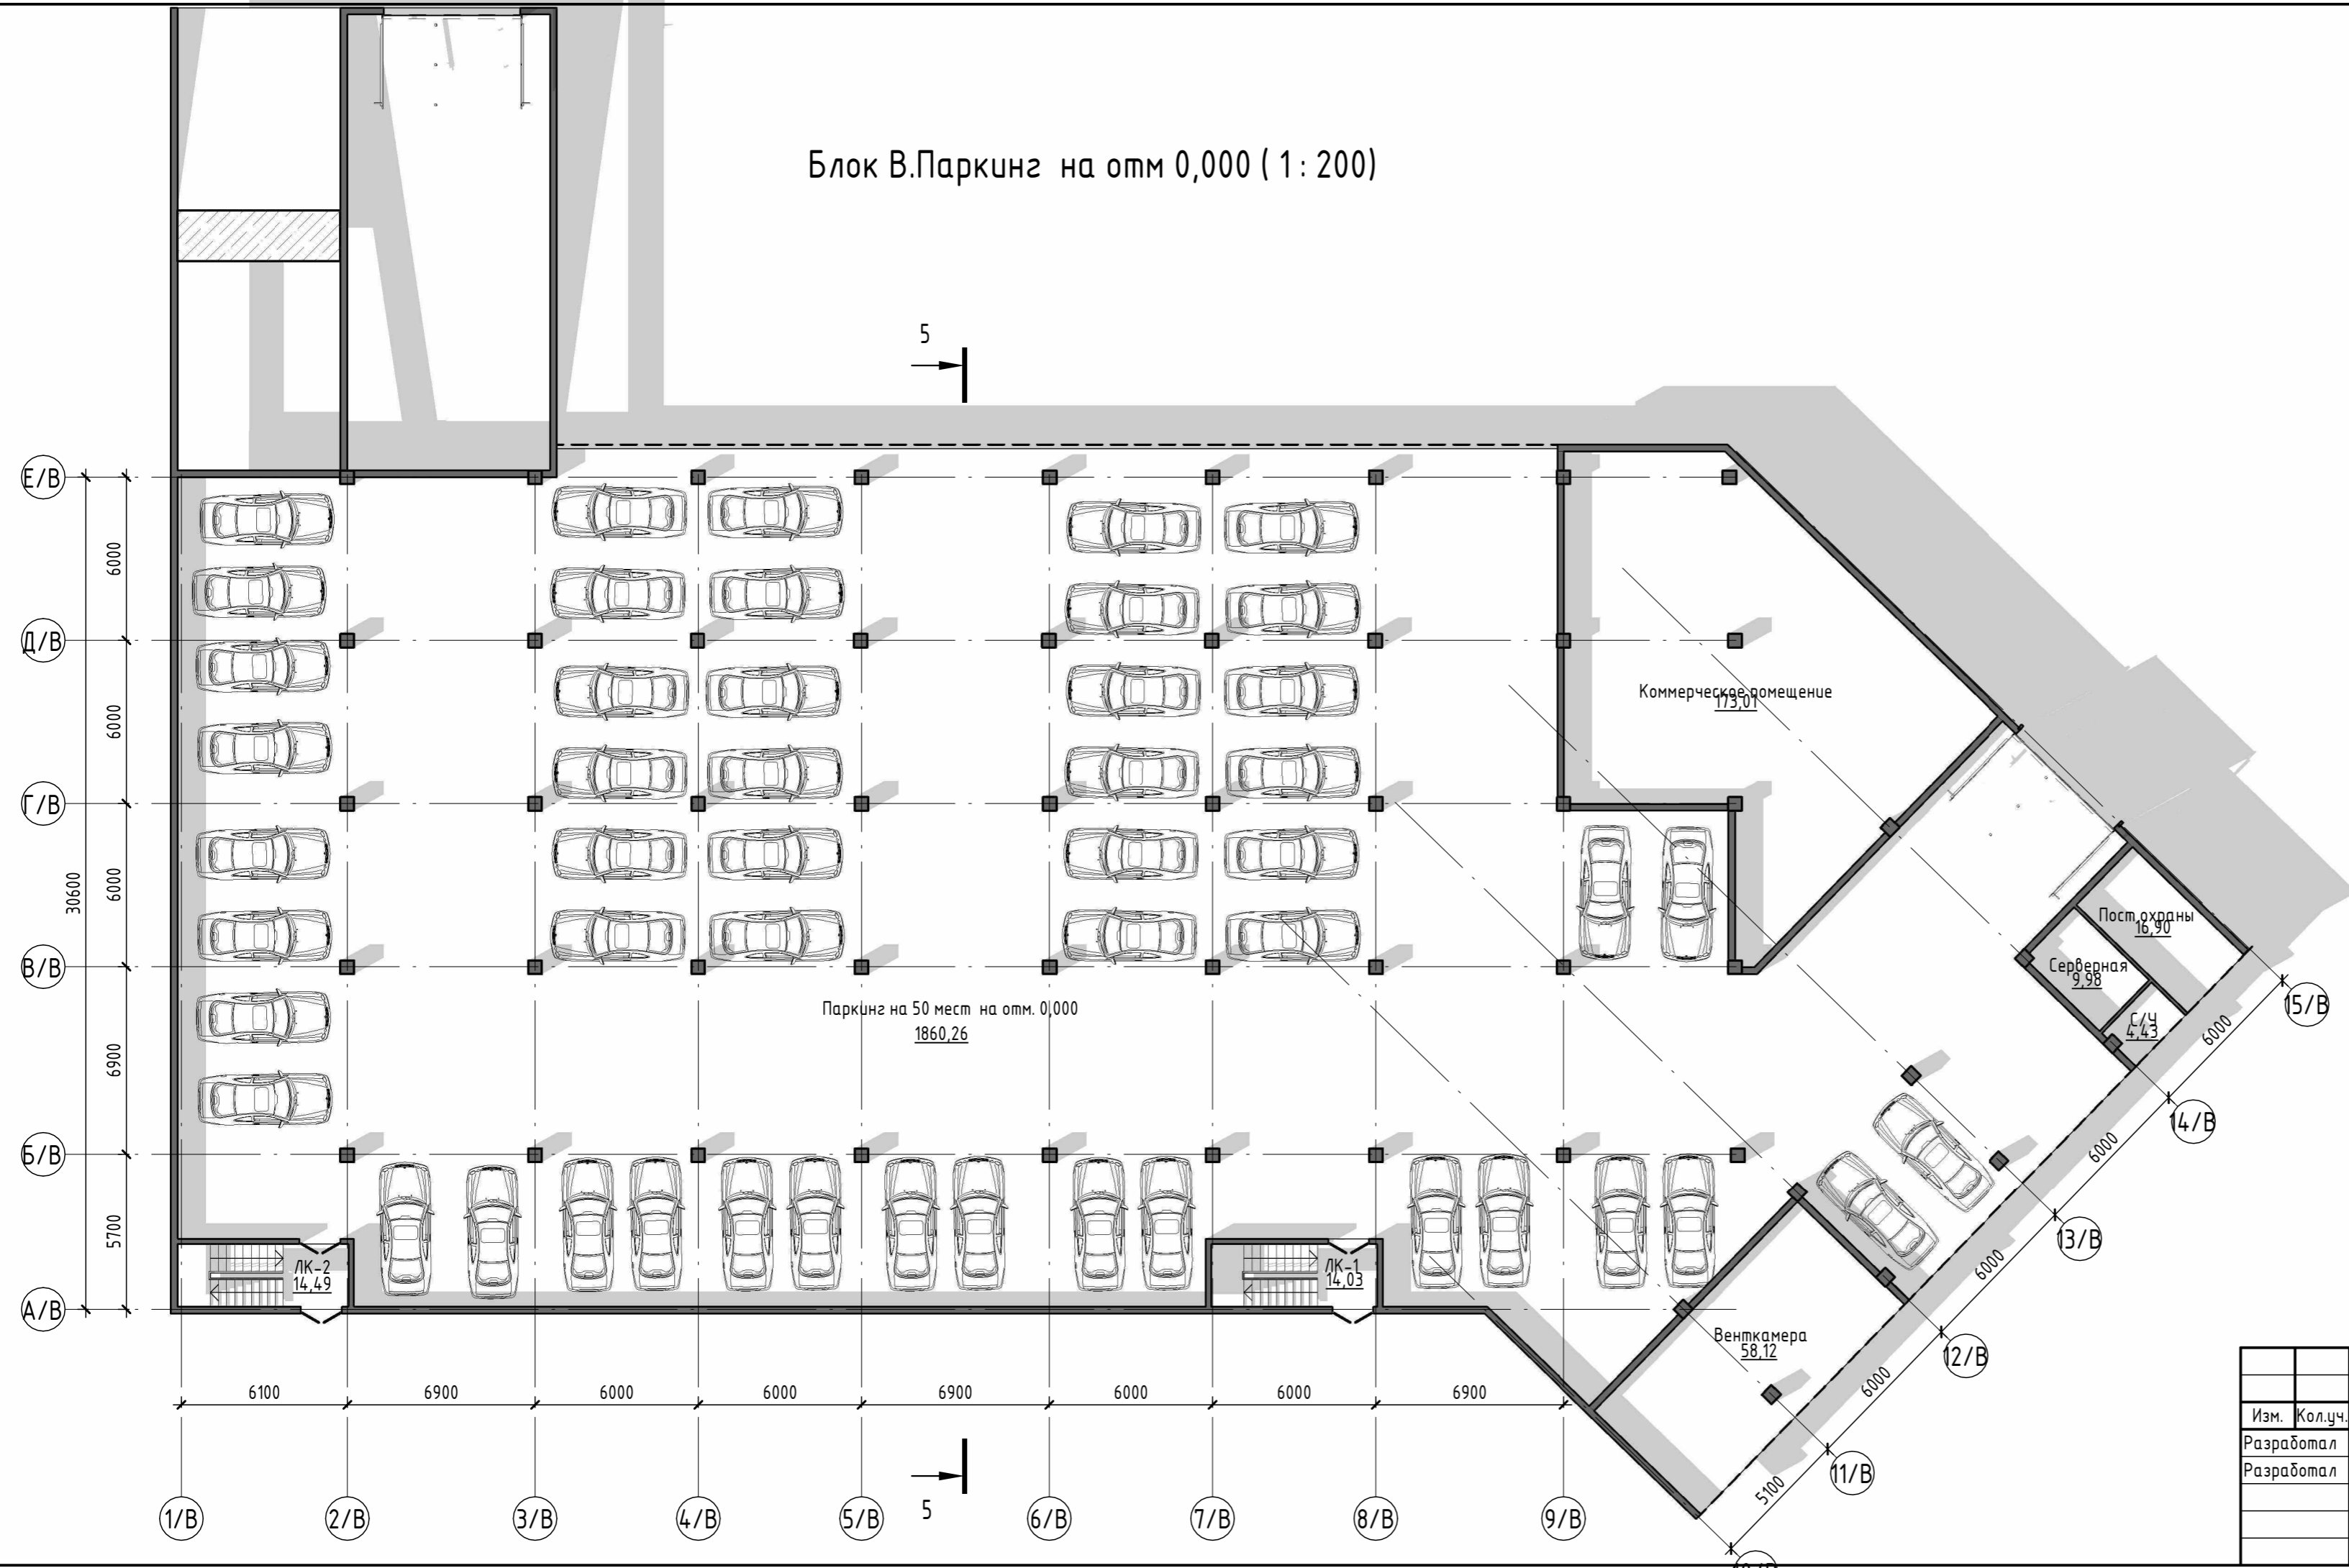


Схема блокировки. Блок В

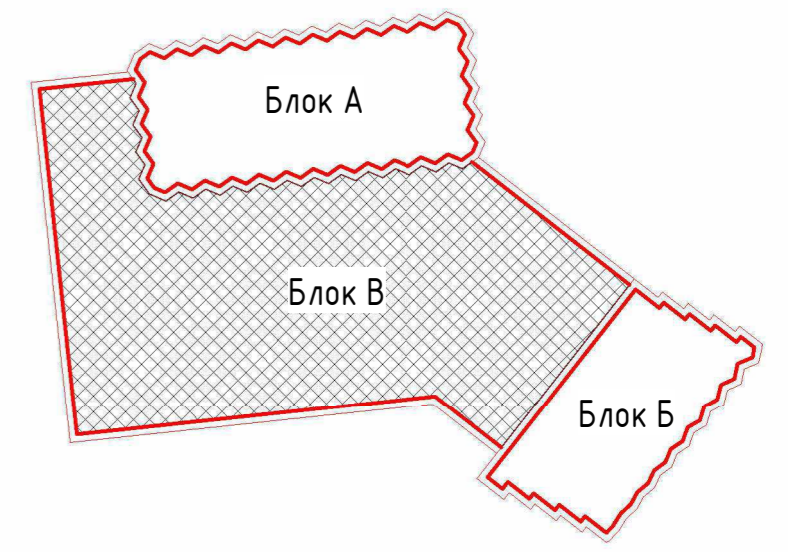

						345-1 - ЭП		
Изм.	Кол.уч.	Лист	№ док.	Подп.	Дата	ЭП	Лист	Листов
Разработал		Киселев		<i>[Signature]</i>		ЭП	034	
Разработал		Быков		<i>[Signature]</i>		ТОО "Строй Бизнес Консалтинг"		
						Блок В. Паркинг на отм 0,000		
						Формат А4х3А		

Согласовано	
Взам. инв. №	
Подл. и дата	
Инв. № подл.	